

Agencia Națională de Cadastru și Publicitate Imobiliară
Oficiul de Cadastru și Publicitate Imobiliară CLUJ

Nr. de înregistrare 159921 data 19.09.2016

Receptionat
Mihai Konradi
Consilier Cadastru
(prenumele și numele consilierului / inspectorului)

Prezentul document recepționat este
valabil însoțit de procesul verbal de
recepție nr. 3734...../data.03.10.2016

351.34
7


cu menținerea suprașumerilor amplasamentului cu imobilele
având nr. cad. 264063, 285164, 278341, 276893, 250241 și 2207 UAT
Cluj - Napoca

Beneficiar: PRIMARIA MUNICIPIULUI CLUJ-NAPOCA
Detinator legal al terenului:
Primaria Municipiului Cluj-Napoca prin reprezentant
Emil Boc – primar Certific amplasamentul

Executant: SANDU Raluca

Plansa 1

Teren aferent Malurilor Raului Someș (Tronson cuprins între Strada Donath și Podul Horea—Strada Regele Ferdinand)

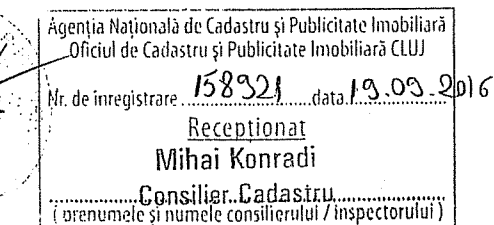

Prezentul document recepționat este
valabil însoțit de procesul verbal de
recepție nr. 3734 / data 03.10.2016

cu mențiunea suprapunerii amplasamentului cu imobilele
având nr. cad. 264

Beneficiar: PRIMARIA MUNICIPIULUI CLUJ-NAPOCA
Detinator legal al terenului:
Primaria Municipiului Cluj-Napoca prin reprezentant
Emil Boc - primar - Certific amplasamentul

Executant: SANDU Raluca

Plansa 3

PLAN TOPOGRAFIC
SCARA 1: 1000
UAT Cluj-Napoca, Mun. Cluj-Napoca
Intravilan

Teren aferent Malurilor Raului Someș (Tronson cuprins între Strada Donath și Podul Horea—Strada Regele Ferdinand)

racord cu planșa 5



Agencia Națională de Cadastru și Publicitate Imobiliară
Oficiul de Cadastru și Publicitate Imobiliară CLUJ

Nr. de înregistrare 158921 data 13.09.2016

Recepționat
Mihai Konradi
Consilier Cadastru
(prenumele și numele consilierului / inspectorului)

Prezentul document recepționat este
valabil însoțit de procesul verbal de
recepție nr. 3735 / data 03.10.2016

Cu mențiunea suprapunerii amplasamentului cu imobilele
având nr. cad. 264063, 285164, 278941, 276893, 250241 și 2207 UAT
Cluj-Napoca

Sistem de proiectie STEREO' 70
Sistem de cote Marea Neagra 1975

Executant: SANDU Raluca

Beneficiar: PRIMARIA MUNICIPIULUI CLUJ-NAPOCA
Detinator legal al terenului:
Primaria Municipiului Cluj-Napoca prin reprezentant
Emil Boc — primar Certific amplasamentul

Planșa 4

PLAN TOPOGRAFIC
SCARA 1: 1000
UAT Cluj-Napoca, Mun. Cluj-Napoca
Intravilan
Teren aferent Malurilor Raului Someș (Tronson cuprins între Strada Donath
și Podul Horea-Strada Regele Ferdinand)

Agencia Națională de Cadastru și Publicitate Imobiliară
Oficiul de Cadastru și Publicitate Imobiliară CLUJ
Nr. de înregistrare 158321 data 13.09.2016
Recepționat
Mihai Konradi
Consilier Cadastru
(prenumele și numele consilierului / inspectorului)

Prezentul document recepționat este
valabil însoțit de procesul verbal de
recepție nr. 3735 / data 03.10.2016

cu mențiunea suprapunerii amplasamentului cu imobilele având
nr. cad. 264063, 285164, 278341, 276833, 25241 și 2207 UAT Cluj-Napoca


Sistem de proiectie STEREO' 70
Sistem de cote Marea Neagra 1975

Executanți: SANDU Raluca

Beneficiar: PRIMARIA MUNICIPIULUI CLUJ-NAPOCA
Detinator legal al terenului:
Primaria Municipiului Cluj-Napoca prin reprezentant
Emil Boc - primar Certific amplasamentul

Plansa 5

racord cu planșa 4

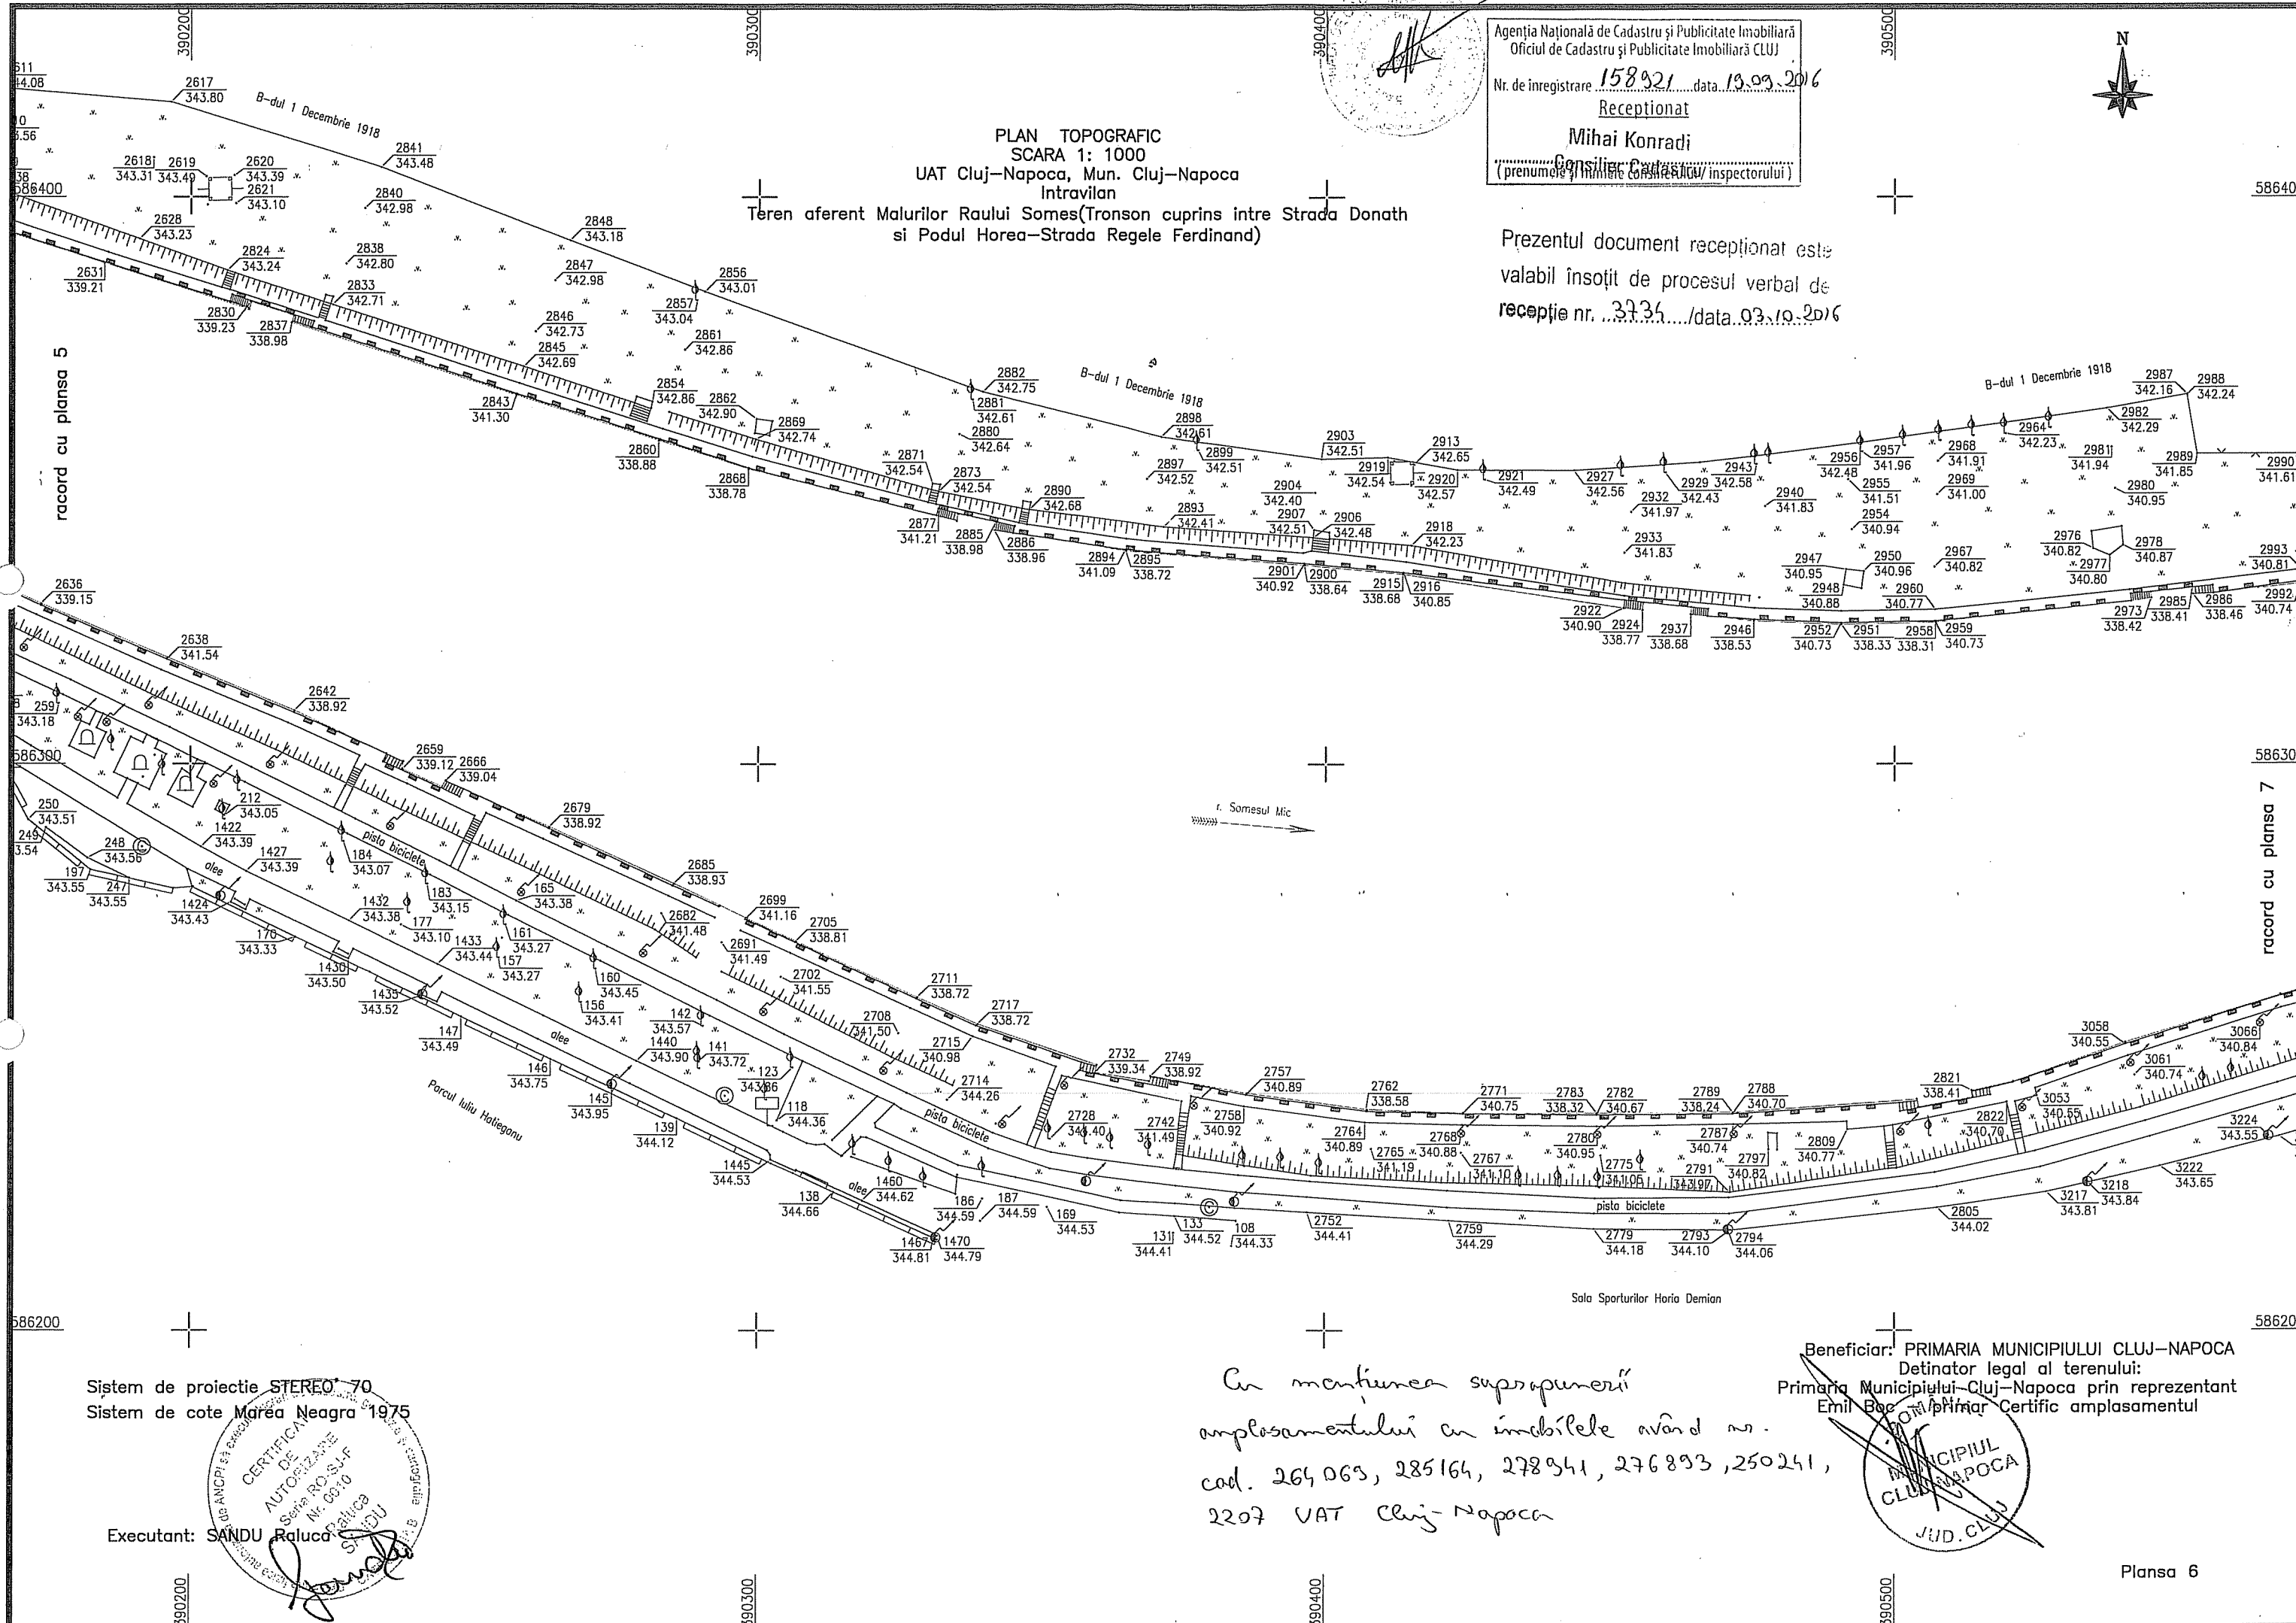

PLAN TOPOGRAFIC
SCARA 1: 1000
UAT Cluj-Napoca, Mun. Cluj-Napoca
Intravilan

Teren aferent Malurilor Raului Somes (Tronson cuprins intre Strada Donath
si Podul Horea-Strada Regele Ferdinand)

Agencia Națională de Cadastru și Publicitate Imobiliară
Oficiul de Cadastru și Publicitate Imobiliară CLUJ
Nr. de inregistrare 158921 data 19.09.2016
Receptionat
Mihai Konradi
(prenume si nume complet al inspectorului)

Prezentul document receptionat este
valabil însoțit de procesul verbal de
recepție nr. 3736/data 03.10.2016

Sistem de proiectie STEREO 70
Sistem de cote Marea Neagra 1975

Executant: SANDU Raluca

cu menținerea suprafeței
amplasamentului cu imobilele având nr.
cad. 264063, 285164, 278341, 276893, 250241,
2207 VAT Cluj-Napoca

Beneficiar: PRIMARIA MUNICIPIULUI CLUJ-NAPOCA
Detinator legal al terenului:
Primaria Municipiului Cluj-Napoca prin reprezentant
Emil Bogdan Primar Certific amplasamentul

Teren aferent Malurilor Raului Someș (Tronson cuprins între Strada Donath
si Podul Horea—Strada Regele Ferdinand)

Teren aferent Malurilor Raului Someș (Tronson cuprins între Strada Donath
si Podul Horea—Strada Regele Ferdinand)

acord cu planşa 6

Sistem de proiectie STEREO' 70
Sistem de cote Marea Neagra 1975

Executant: SANDU Raluca

Agencia Națională de Cadastru și Publicitate Imobiliară
 Oficiul de Cadastru și Publicitate Imobiliară Cluj
 Nr. de înregistrare 158321 data 13-08-2013
 Receptionat
 Mihai Konradi
 Consilier Cadastru
 (prenumele și numele consilierului / inspectorului)

Prezentul document recepționat este
valabil însoțit de procesul verbal de
recepție nr. 3734 / data 03.10.2016

cu menționarea suprapunerii amplasamentului cu imobilele având
nr.-cod. 264063, 285164, 278341, 276833, 250241 și 2207 UAT Cluj-Napoca

~~Beneficiar: PRIMARIA MUNICIPIULUI CLUJ-NAPOCA
Detinator legal al terenului:
Primaria Municipiului Cluj-Napoca prin reprezentant
Emil Boc – primar Certific amplasamentul~~

ROMANIA
MUNICIPIUL
CLUJ-NAPOCA
JUD. CLUJ

Plansa 7

586700

586700

586600

586600

586500

586500

PLAN TOPOGRAFIC
SCARA 1: 1000
UAT Cluj-Napoca, Mun. Cluj-Napoca
Intravilan
Teren aferent Malurilor Raului Someș (Tronson cuprins între Strada Donath
și Podul Horea-Strada Regele Ferdinand)



Sistem de proiectie STEREO' 70
Sistem de cote Marea Neagra 1975

Executanți: SANDU Raluca

racord cu plansa 7


racord cu plansa 9

Agencia Națională de Cadastru și Publicitate Imobiliară
Oficiul de Cadastru și Publicitate Imobiliară CLUJ
Nr. de înregistrare 158921 data 15.03.2016
Recepționat
Consilier Cadastru
(prenumele și numele consilierului / inspectorului)

cu mențiunea suprapunerii amplasamentului
cu imobilele având nr. cad. 264063, 285164,
278941, 276893, 230241 și 2207 UAT Cluj-Napoca


Prezentul document recepționat este
valabil însoțit de procesul verbal de
recepție nr. 3734 / data 03.10.2016

Beneficiar: PRIMARIA MUNICIPIULUI CLUJ-NAPOCA
Detinator legal al terenului:
Primaria Municipiului Cluj-Napoca prin reprezentant
Emil Boc - primar Certific amplasamentul

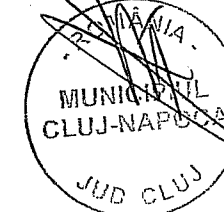

Plansa 8

Teren aferent Malurilor Raului Someș (Tronson cuprins între Strada Donath și Podul Horea—Strada Regele Ferdinand)

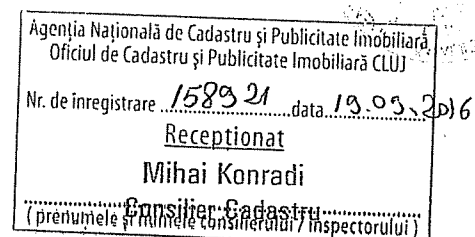

Am menționat suprașumerii amplasamentului
cu imobilele având nr. cad. 264063, 285164,
278941, 276893, 250241 și 2207 VAT Cluj-Napoca

Prezentul document recepționat este
valabil însoțit de procesul verbal de
recepție nr. 3734/data. 03.10.2016

Executant: SANDU Raluca

Beneficiar: PRIMARIA MUNICIPIULUI CLUJ-NAPOCA
Detinator legal al terenului:
Primaria Municipiului Cluj-Napoca prin reprezentant
Emil Boc - primar Certific amplasamentul

ROMANIA
MUNICIPIUL
CLUJ-NAPOCA
JUD. CLUJ

Teren aferent Malurilor Raului Someș (Tronson cuprins între Strada Donath și Podul Horea—Strada Regele Ferdinand)

586900

racord cu plansa 9

Sistem de proiectie STEREO' 70
Sistem de cote Marea Neagra 1975

586800

racora cu plasa 11

Agencia Națională de Cadastru și Publicitate Imobiliară
 Oficiul de Cadastru și Publicitate Imobiliară CLUJ

Nr. de înregistrare 158321 data 13.03.2016

Receptionat
 Mihail Konradi
 Consilier Cadastru

(prenumele și numele consilierului / inspectorului)

Prezentul document recepționat este
valabil însoțit de procesul verbal de
recepție nr. 3734 / data 03.10.2016

Am menținut suprașapeașii amplasamentului cu imobilele având nr. cad.
264063, 285164, 278341, 276893, 250241 și 2207 UAT Cluj-Napoca

Beneficiar: PRIMARIA MUNICIPIULUI CLUJ-NAPOCA
Detinator legal al terenului:
Primaria Municipiului Cluj-Napoca prin reprezentant
Emil Bode, primar Certific amplasamentul

Executant: SANDU Rolando

Plansa 10 al

CLUJ-NAPOCA
JUD. CLUJ

PLAN TOPOGRAFIC
SCARA 1: 1000
UAT Cluj-Napoca, Mun. Cluj-Napoca
Intravilan
Teren aferent Malurilor Raului Someș (Tronson cuprins între Strada Donath
și Podul Horea-Strada Regele Ferdinand)



Agencia Națională de Cadastru și Publicitate Imobiliară
Oficiul de Cadastru și Publicitate Imobiliară CLUJ

Nr. de înregistrare 158321 data 19.09.2016

Recepționat
Mihail Konradi
Consilier Cadastru

(prenumele și numele consilierului / inspectorului)



Prezentul document recepționat este
valabil însoțit de procesul verbal de
recepție nr. 3735/data 03.10.2016

Am menționat suprapunerile amplasamentului cu imobilele având
nr. cod. 264069, 285164, 278941, 276893, 250241 și 2207 UAT Cluj-Napoca

587100

587100


587000

587000

586900


586900

racord cu planșa 10

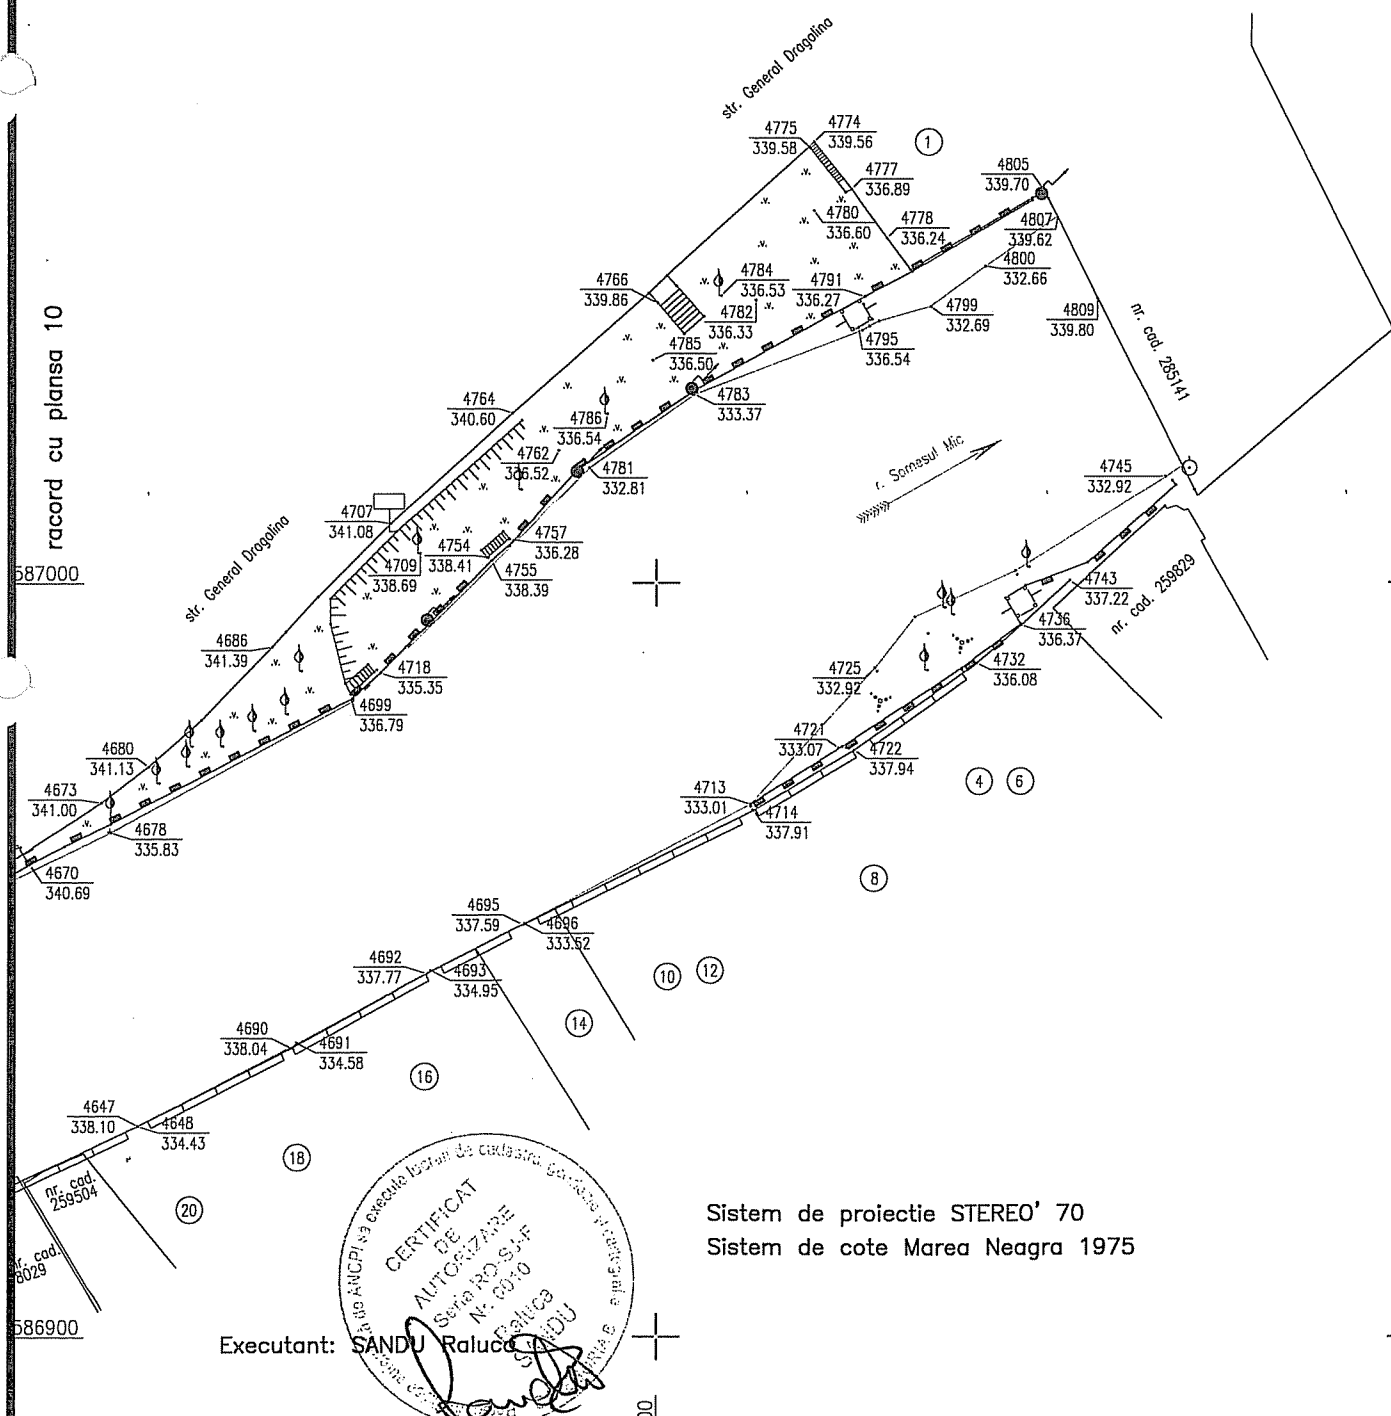

Sistem de proiectie STEREO' 70
Sistem de cote Marea Neagra 1975

Executant: SANDU Raluca

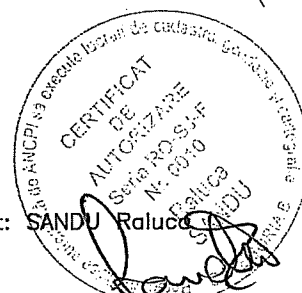

Beneficiar: PRIMARIA MUNICIPIULUI CLUJ-NAPOCA
Detinator legal al terenului:
Primaria Municipiului Cluj-Napoca prin reprezentant
Emil Boc / primar Certific amplasamentul



Planșa 11