


588900

588900

PLAN TOPOGRAFIC
SCARA 1: 1000
UAT Cluj-Napoca, Mun. Cluj-Napoca
Intravilan

Elaborarea unui plan integrat de dezvoltare pentru malurile
raului Someș pe traseul Municipiului Cluj-Napoca
(Tronson cuprins între Strada Traian - Parcul Feroviarilor și
Strada Portelanului)

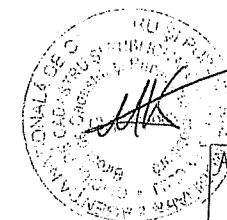

Agencia Națională de Cadastru și Publicitate Imobiliară
Oficiul de Cadastru și Publicitate Imobiliară CLUJ
Nr. de înregistrare 158915 data 19.05.2016
Recepționat
Mihai Konradi
(prenumele și numele consilierului/inspectorului)





Prezentul document recepționat este
valabil însoțit de procesul verbal de
recepție nr. 3736 / data 03.10.2016

Cu menținerea suprapunerii amplasamentului cu imobilele
având nr. cad. 254174, 253641, 299254, 299621, 299250 UAT
Cluj-Napoca.

racord cu planșa 4

Sistem de proiectie STEREO' 70
Sistem de cote Marea Neagra 1975

588700

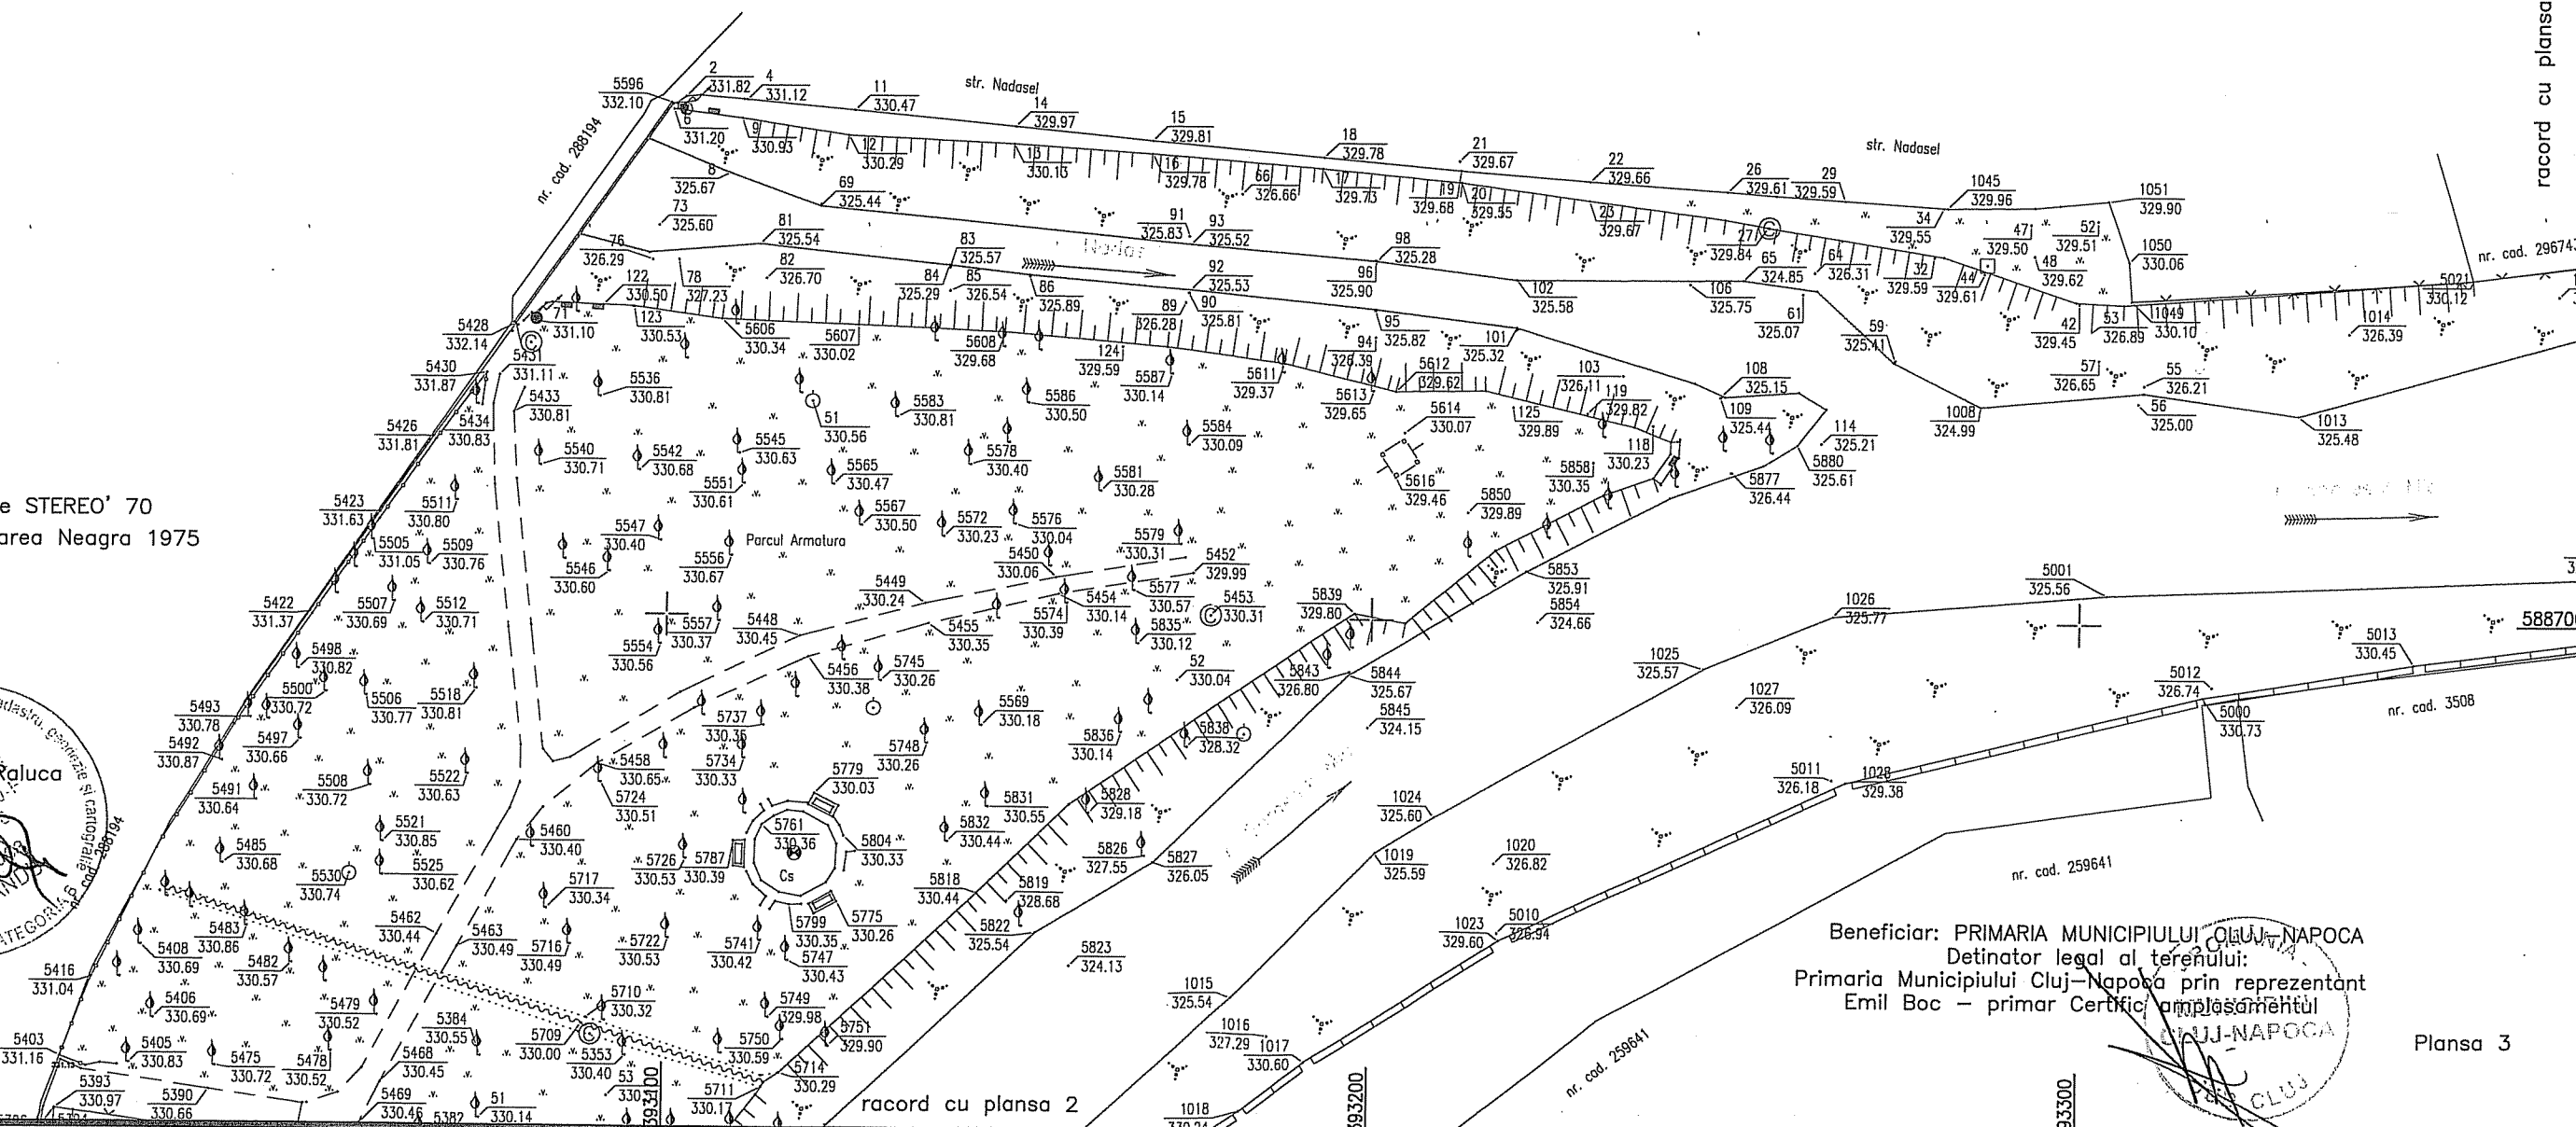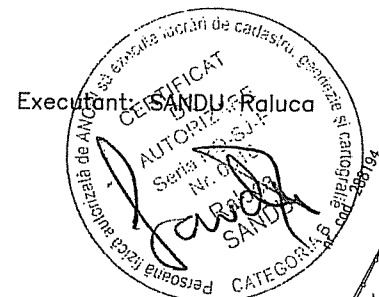



racord cu planșa 2

Beneficiar: PRIMARIA MUNICIPIULUI CLUJ-NAPOCA
Detinator legal al terenului:
Primaria Municipiului Cluj-Napoca prin reprezentant
Emil Boc - primar Certificat amplasamentul

Planșa 3

Dr. rod 20000

racord cu plansa 1

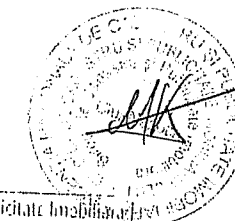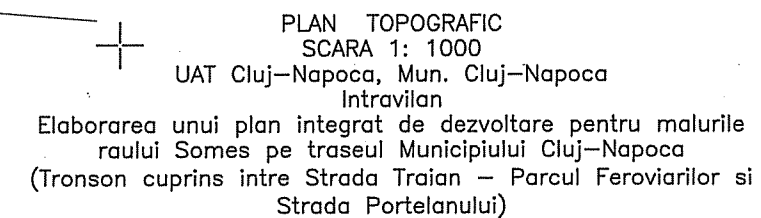

Agencia Națională de Cadastru și Publicitate Imobiliară
 Oficiul de Cadastru și Publicitate Imobiliară CLUJ

Nr. de înregistrare 158515 data 19.05.2016

Receptionat

Mihai Konradi

(prenumele și numele complet al inspectorului)

Prezentul document recepționat este
valabil însoțit de procesul verbal de
recepție nr. 3736 / data 03.10.2016

cu mențiunea suprapunerii amplasamentului:

cu imobilele având nr-cad 254174, 253641, 233254, 233621 și 233250 VAT Cluj-Napoca.

Sistem de proiectie STEREO' 70
Sistem de cote Marea Neagra 1975

Beneficiar: PRIMARIA MUNICIPIULUI CLUJ-NAPOCA
Detinator legal al terenului:
Primaria Municipiului Cluj-Napoca prin reprezentant
Emil Boc – primar Certific amplasamentul

