PROFIL TRANSVERSAL NR. 2
Scara 1: 200

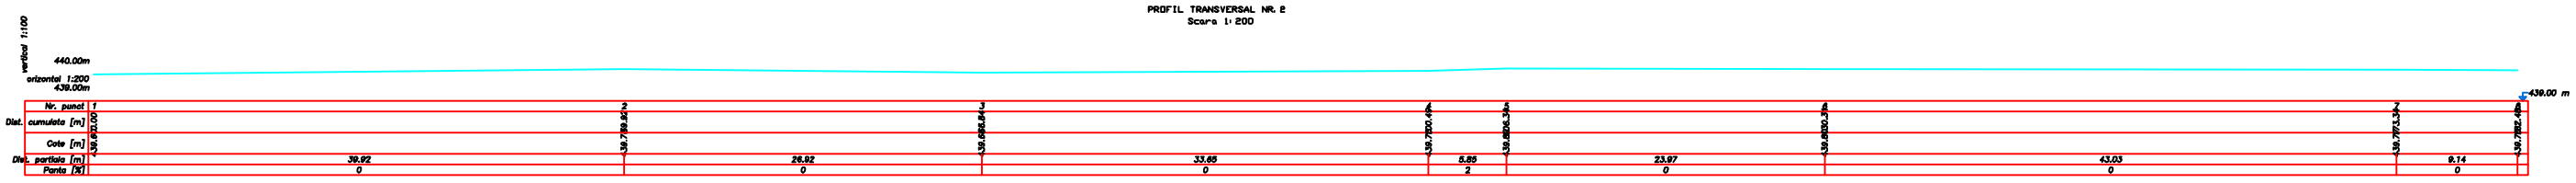

PROIECT: Ridicare topo Zona Centrala Campina, jud Prahova
BENEFICIAR: Municipiul Campina

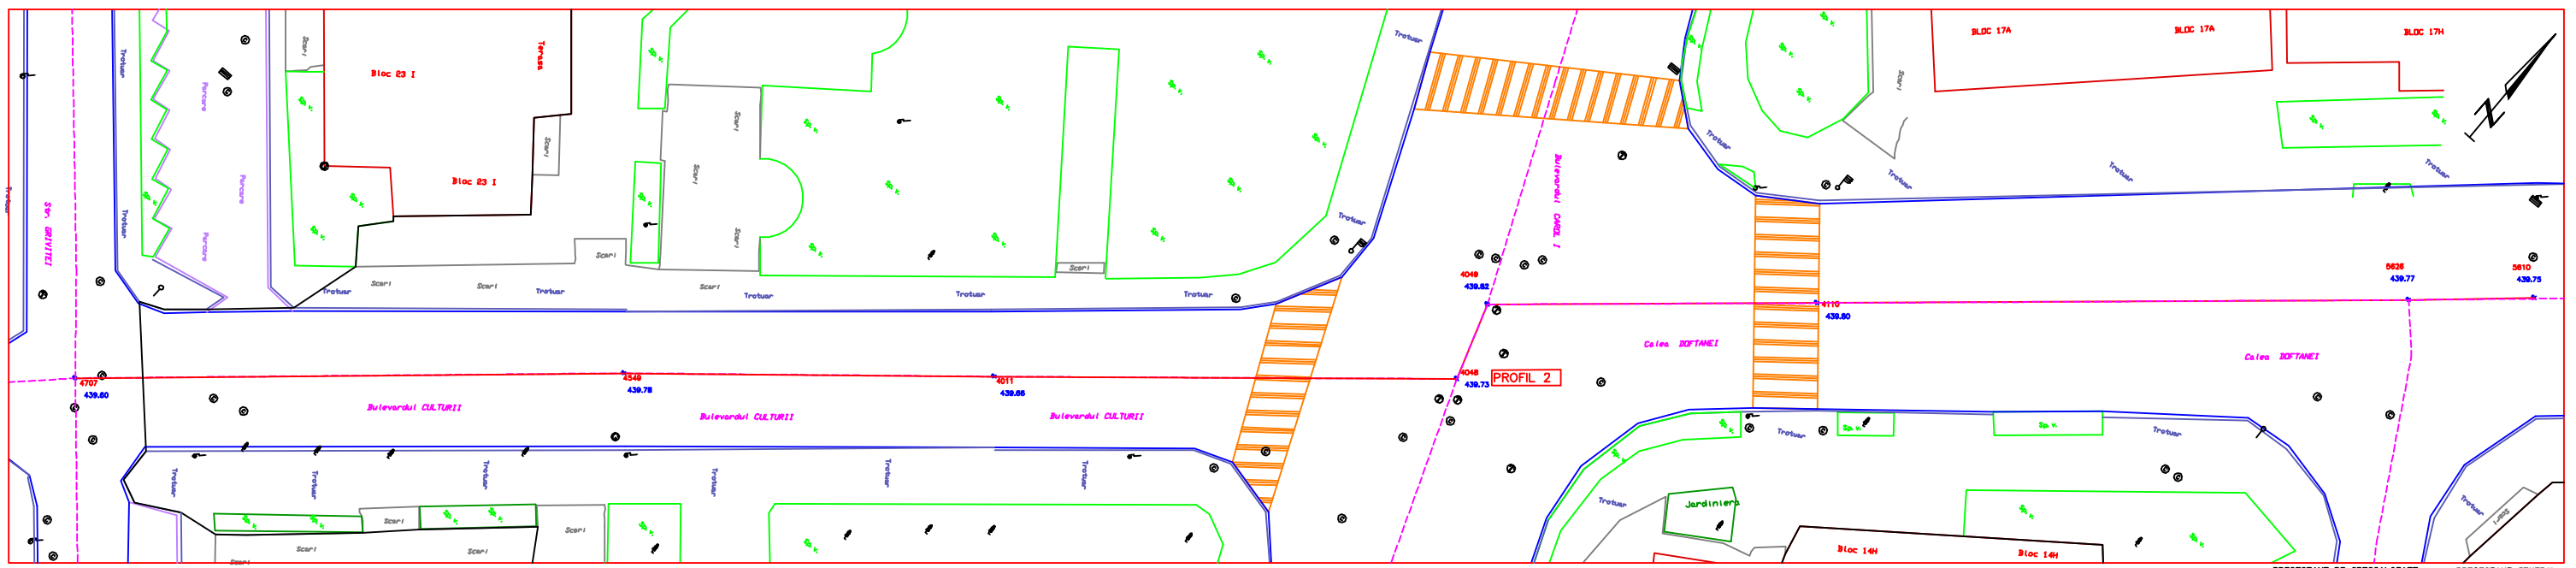

PROIECTANT DE SPECIALITATE:
S.C. TOPRO S.R.L.

PROIECTANT GENERAL
S.C. BLOM ROMANIA S.R.L.