


0 5 10 15 25 50  
m

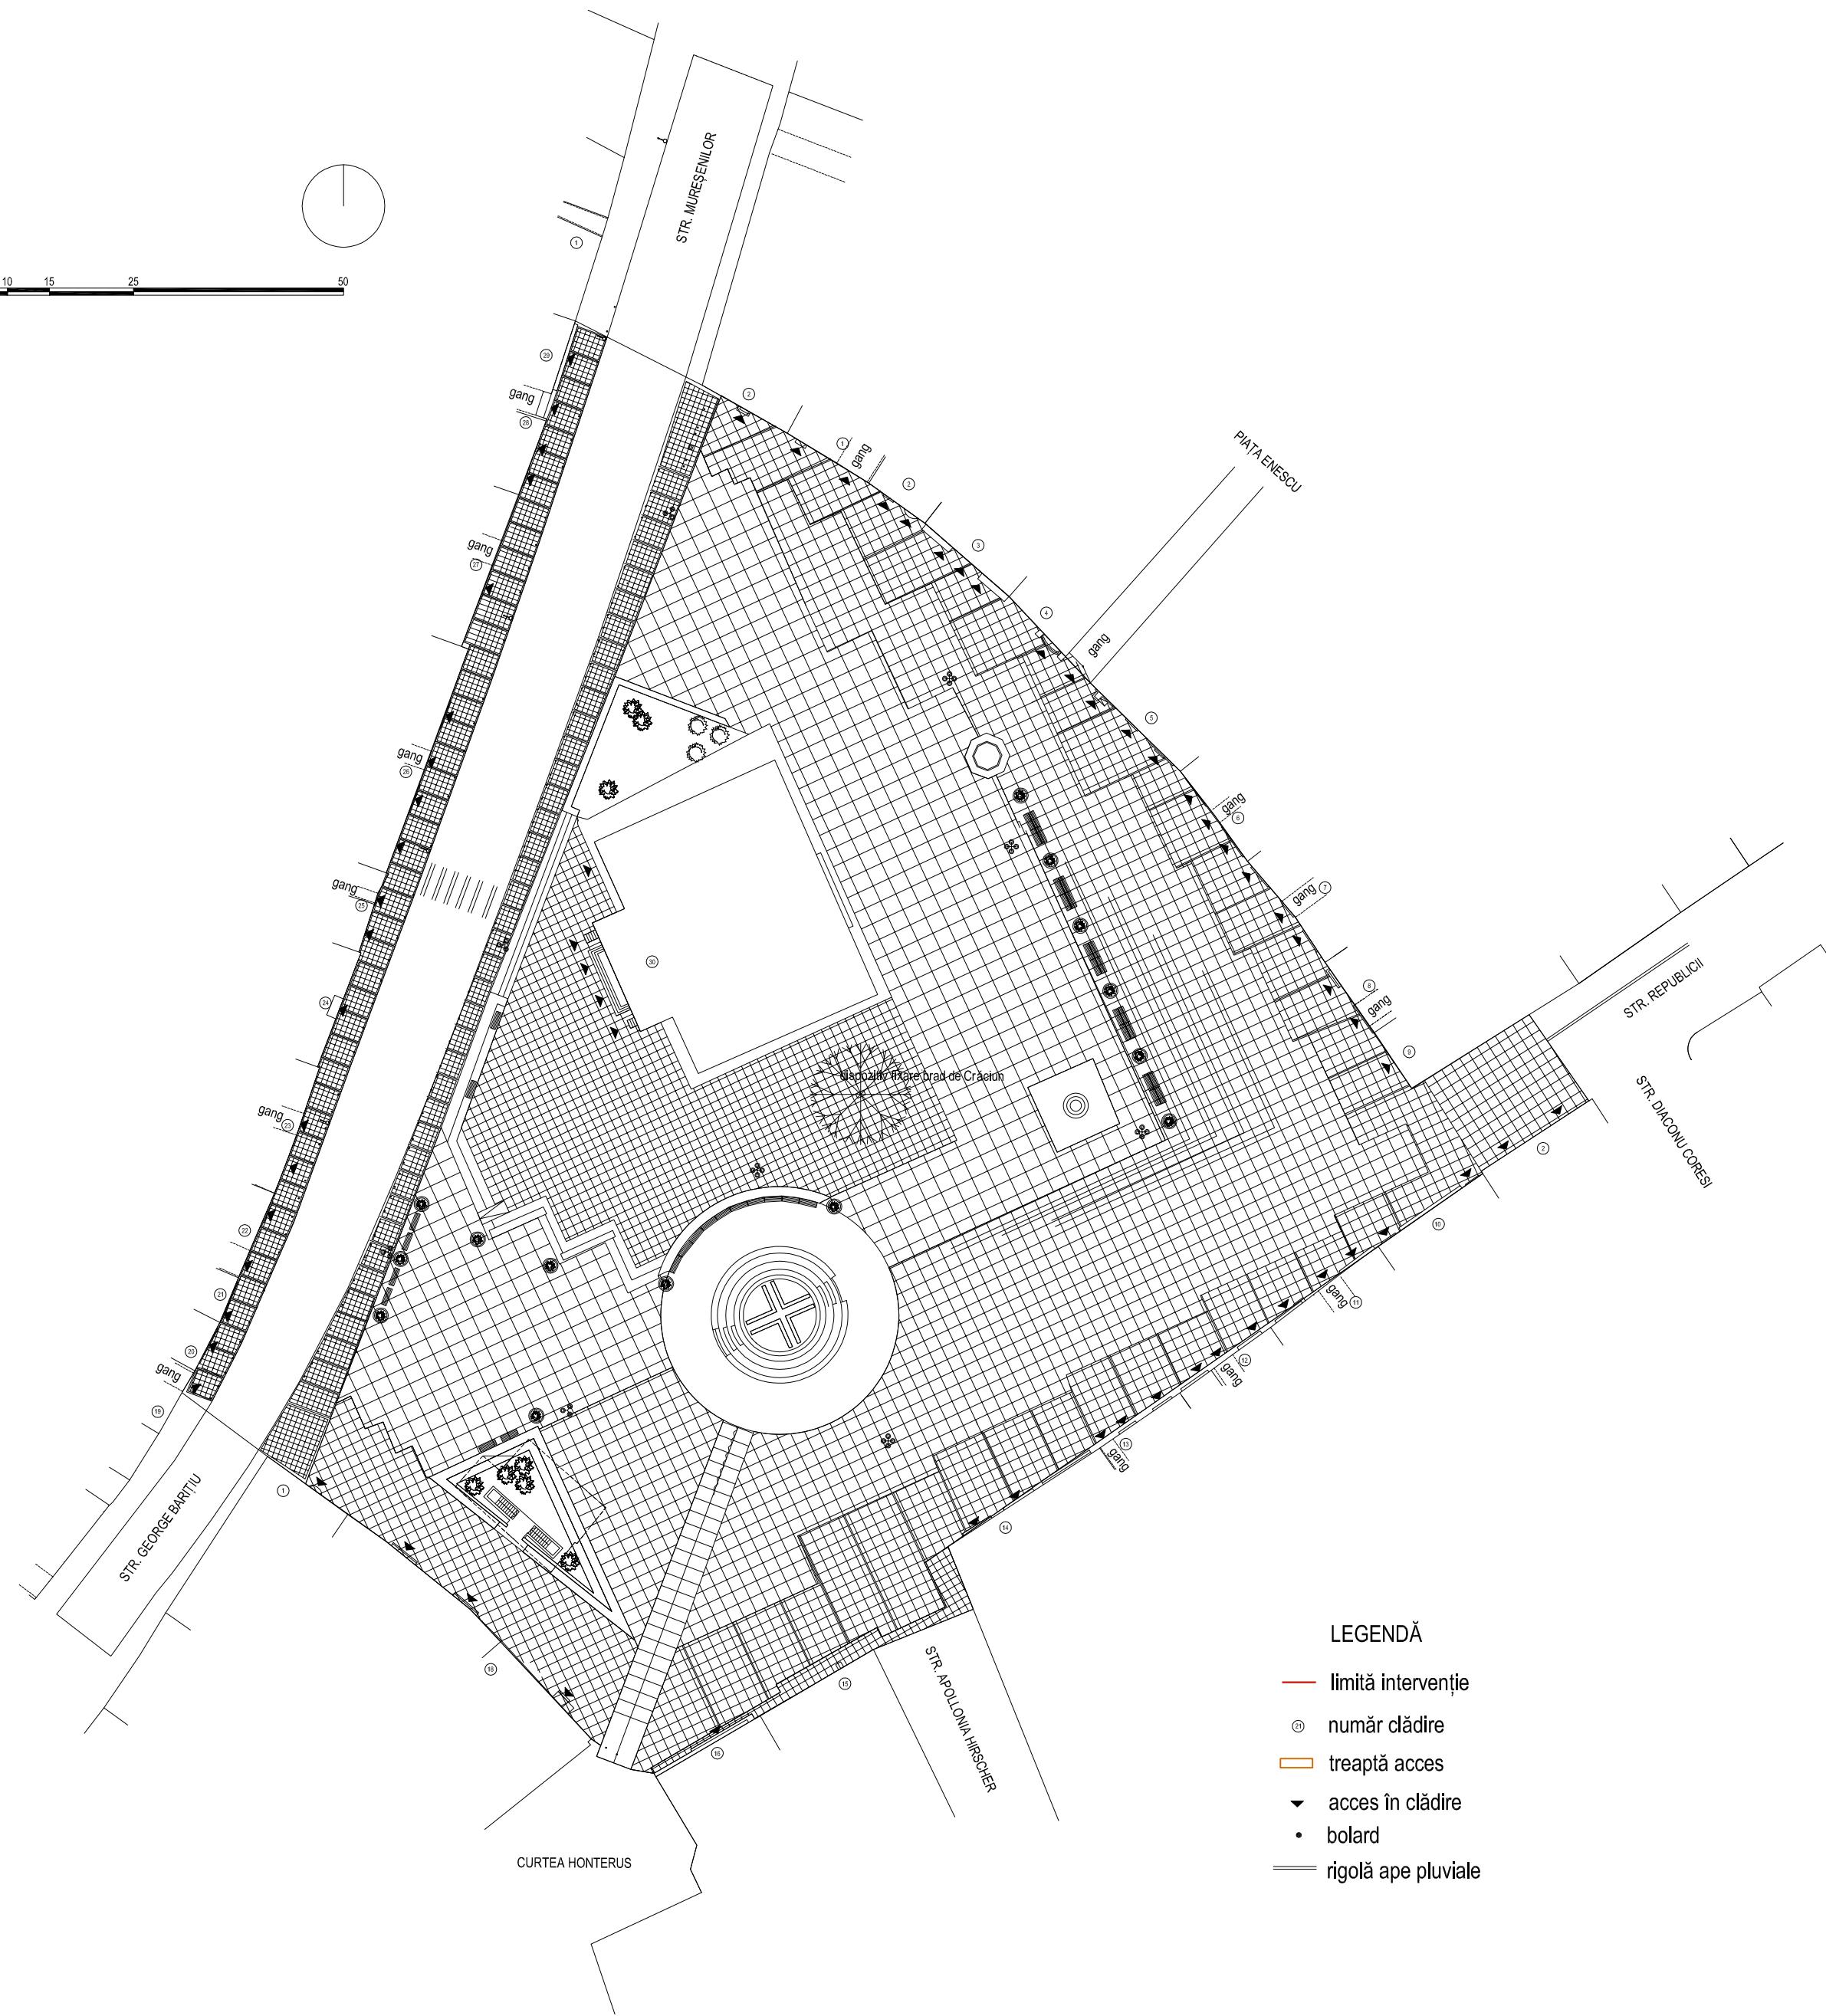

#### LEGENDĂ

- limită intervenție
- ① număr clădire
- treapta acces
- acces în clădire
- bolard
- rigolă ape pluviale