


## PROFIL TRANSVERSAL TIP 1

Sc : 1:50

Structura rutiera Tip 1 Imbracaminte din macadam dublu penetrat

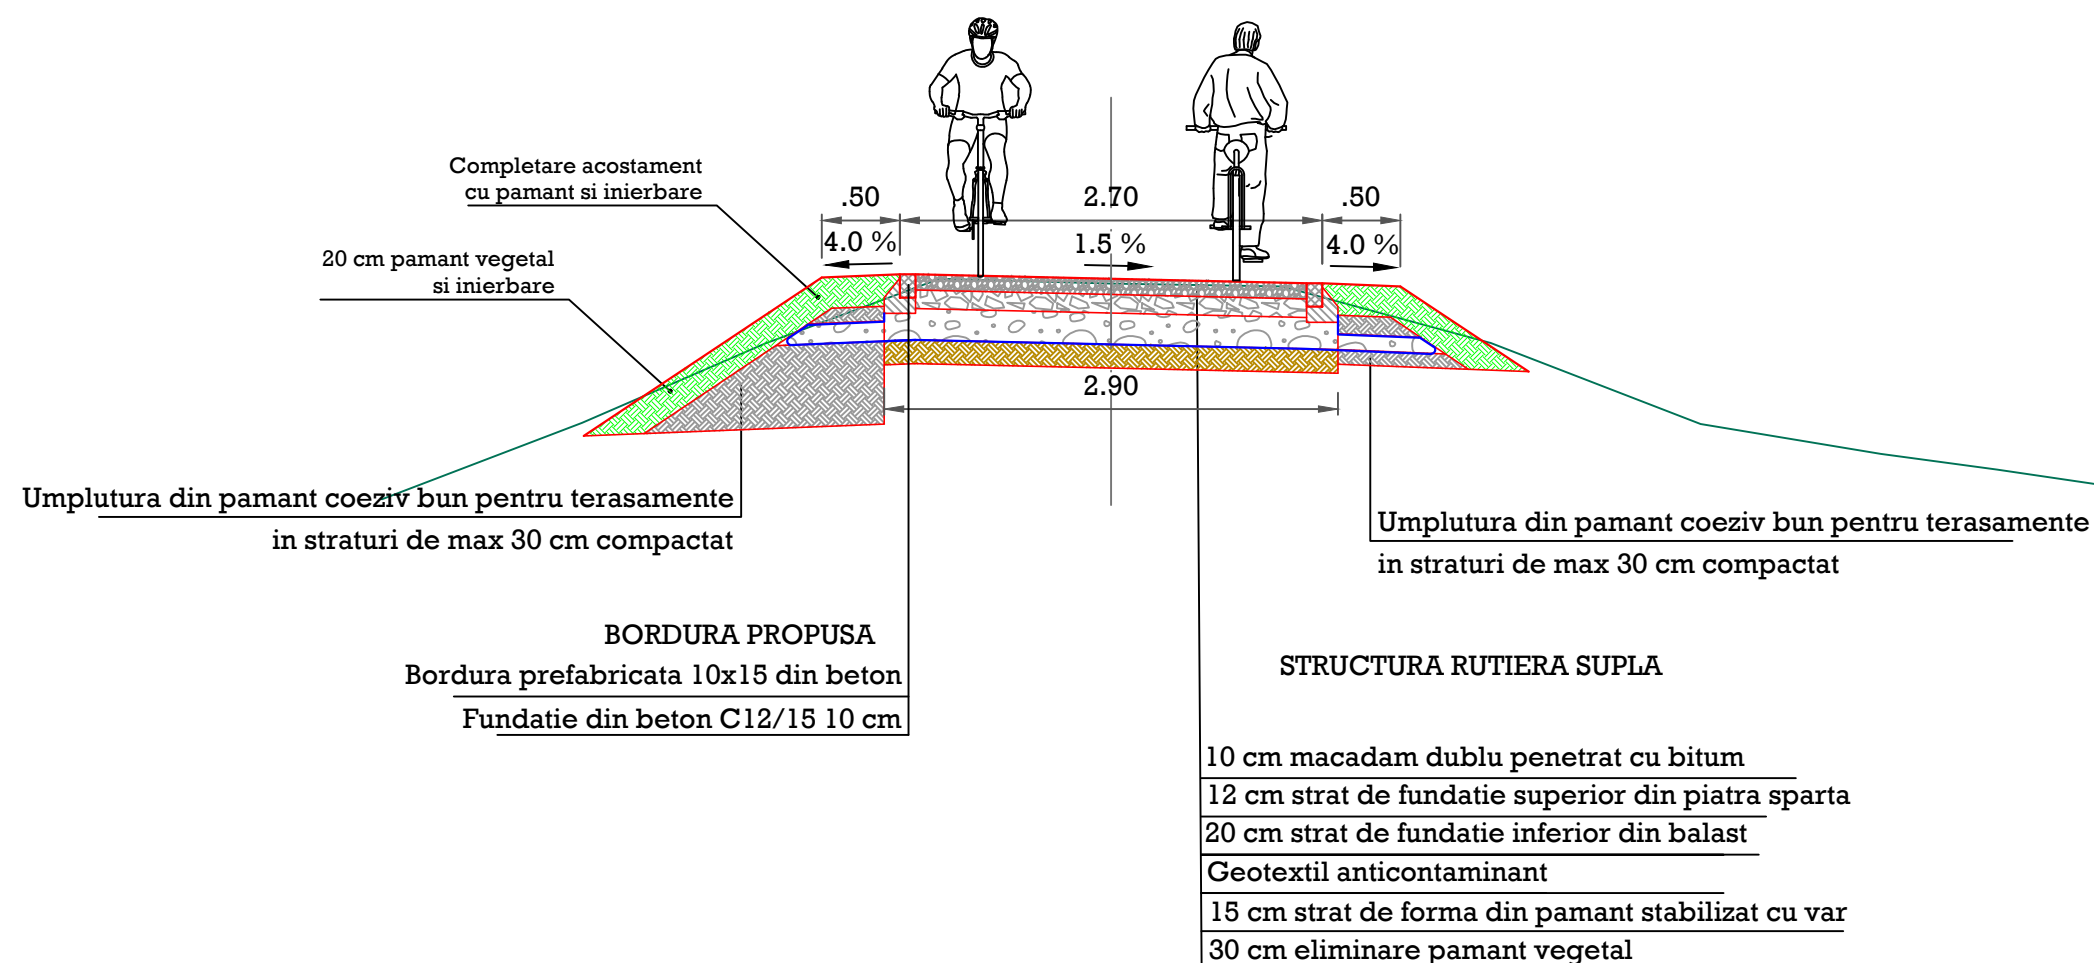

Verificator/ Expert		Cerinta:	REFERAT/EXPERTIZA/ NR. DATA
<b>RONO AQUA S.R.L.</b> RO, jud. Bihor, mun. Oradea, Str. Aluminei, nr. 1, et. 7, ap. 26 telefon 0359/191.422, fax 0359/191.421, e-mail office@ronoqua.ro, J05/2418/2004 cod fiscal: RO17073600		ID 632C ISO 9001 ID 632 M ISO 14 001 ID45001 ID 632S <b>Beneficiar:</b> ADMINISTRATIA NATIONALA APELE ROMANE -ADMINISTRATIA BAZINALA DE APA MURES <b>Titlu proiect:</b> „REABILITAREA CORONAMENTULUI DIGURILOR DE APĂRARE ȘI CREAREA INFRASTRUCTURII TRASEULUI CICLOTURISTIC PE SECTORUL SÂNTANA DE MUREȘ - TÂRGU - MUREȘ - SANCRAIU DE MUREȘ - CRISTEȘTI, JUD. MUREȘ	
Șef proiect	ing. Cristian Diaconescu	Scara:	Notă: - Acest proiect este proprietatea intelectuală a firmei RONO AQUA srl, - In virtutea dreptului de autor folosirea lui de către terți fiind permisă numai cu acordul expres al autorilor de mai sus
Proiectat	ing. Anamaria Cristiana Serediuc	1/50	Proiect nr. 1499/2023
Desenat	ing. Anamaria Cristiana Serediuc	2023	Faza: DALI
<b>Titlu plansa:</b> Profil transversal tip TIP 1			Plansa: DPTT01 rev02