


Cod verificare

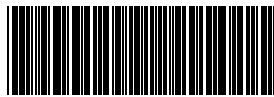

100194626435

EXTRAS DE PLAN CADASTRAL

pentru imobilul cu IE **214529**, UAT București Sectorul 2 /
BUCUREȘTI, Loc. București Sectorul 2, Str. Lupu Dionisie,
Nr. 46


Nr.cerere	79448
Ziua	11
Luna	09
Anul	2025


Teren: 14.554 mp

Teren: Intravilan

Categoria de folosinta(mp): Curti Constructii 14554mp

Plan detaliu

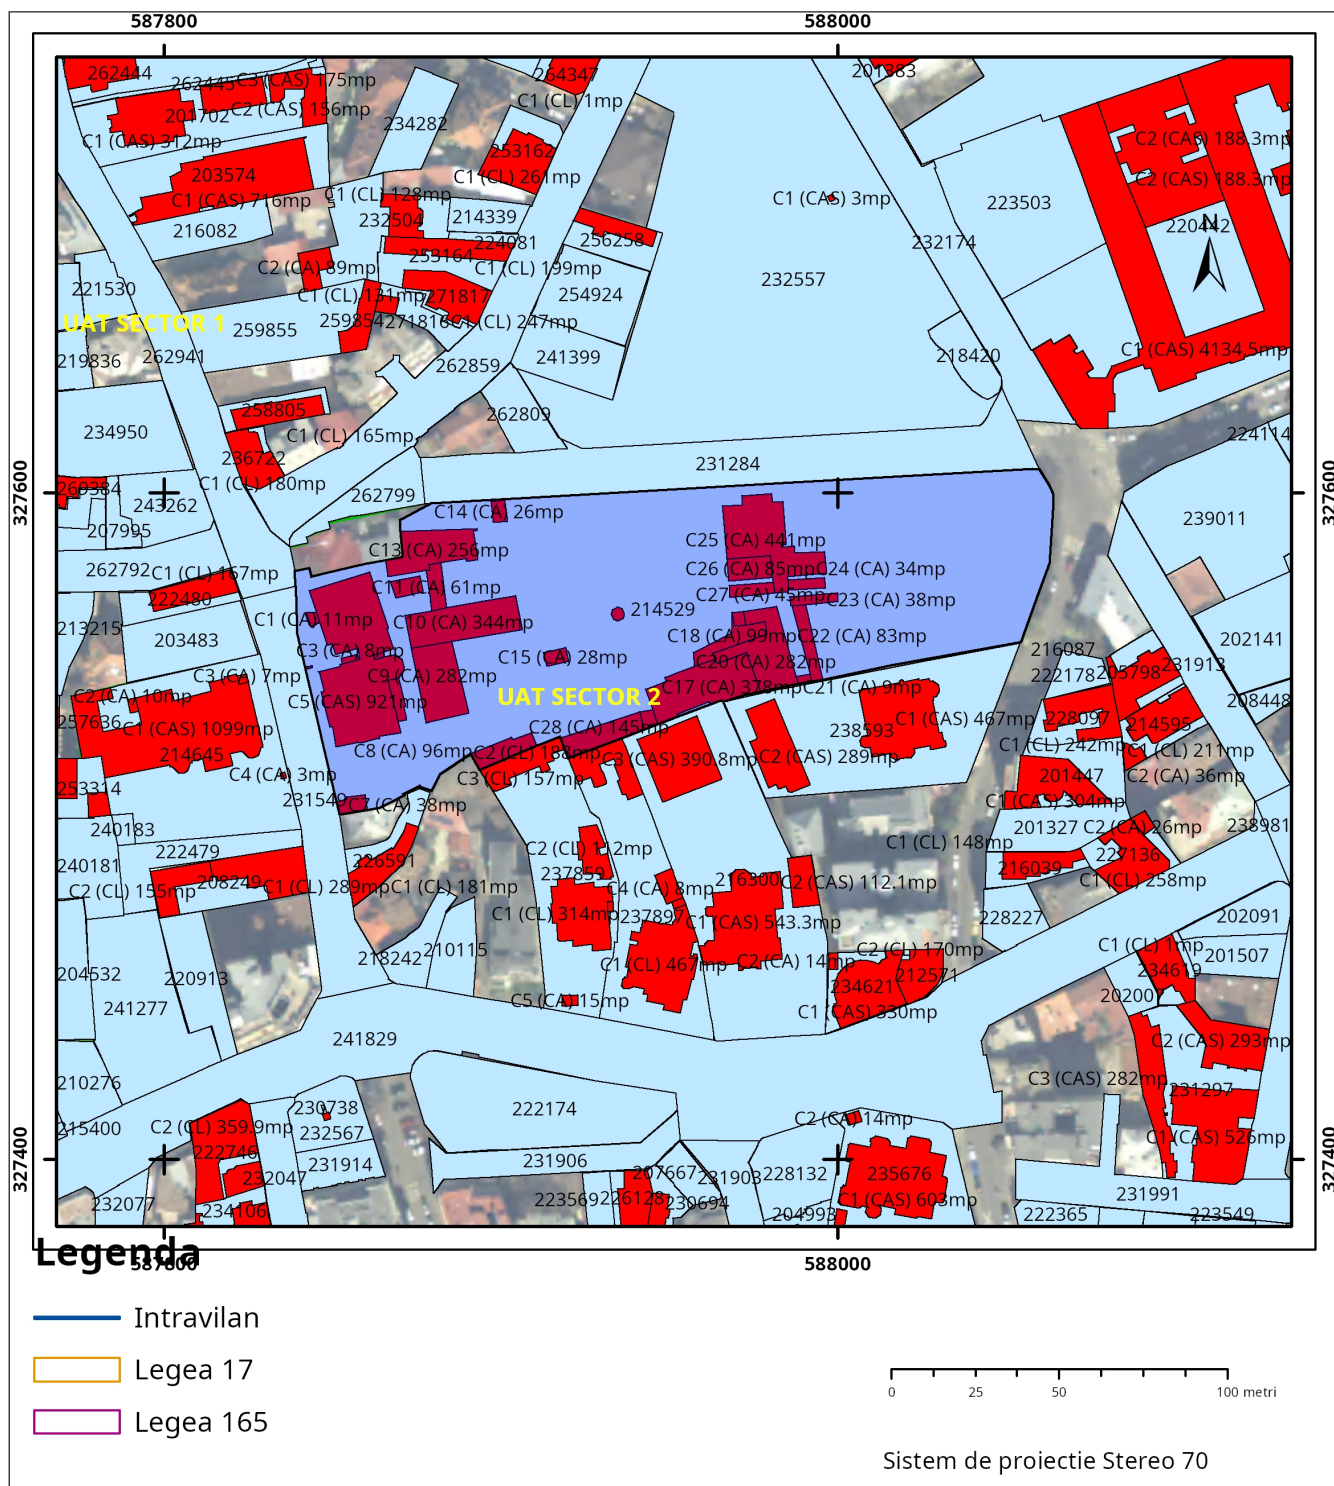

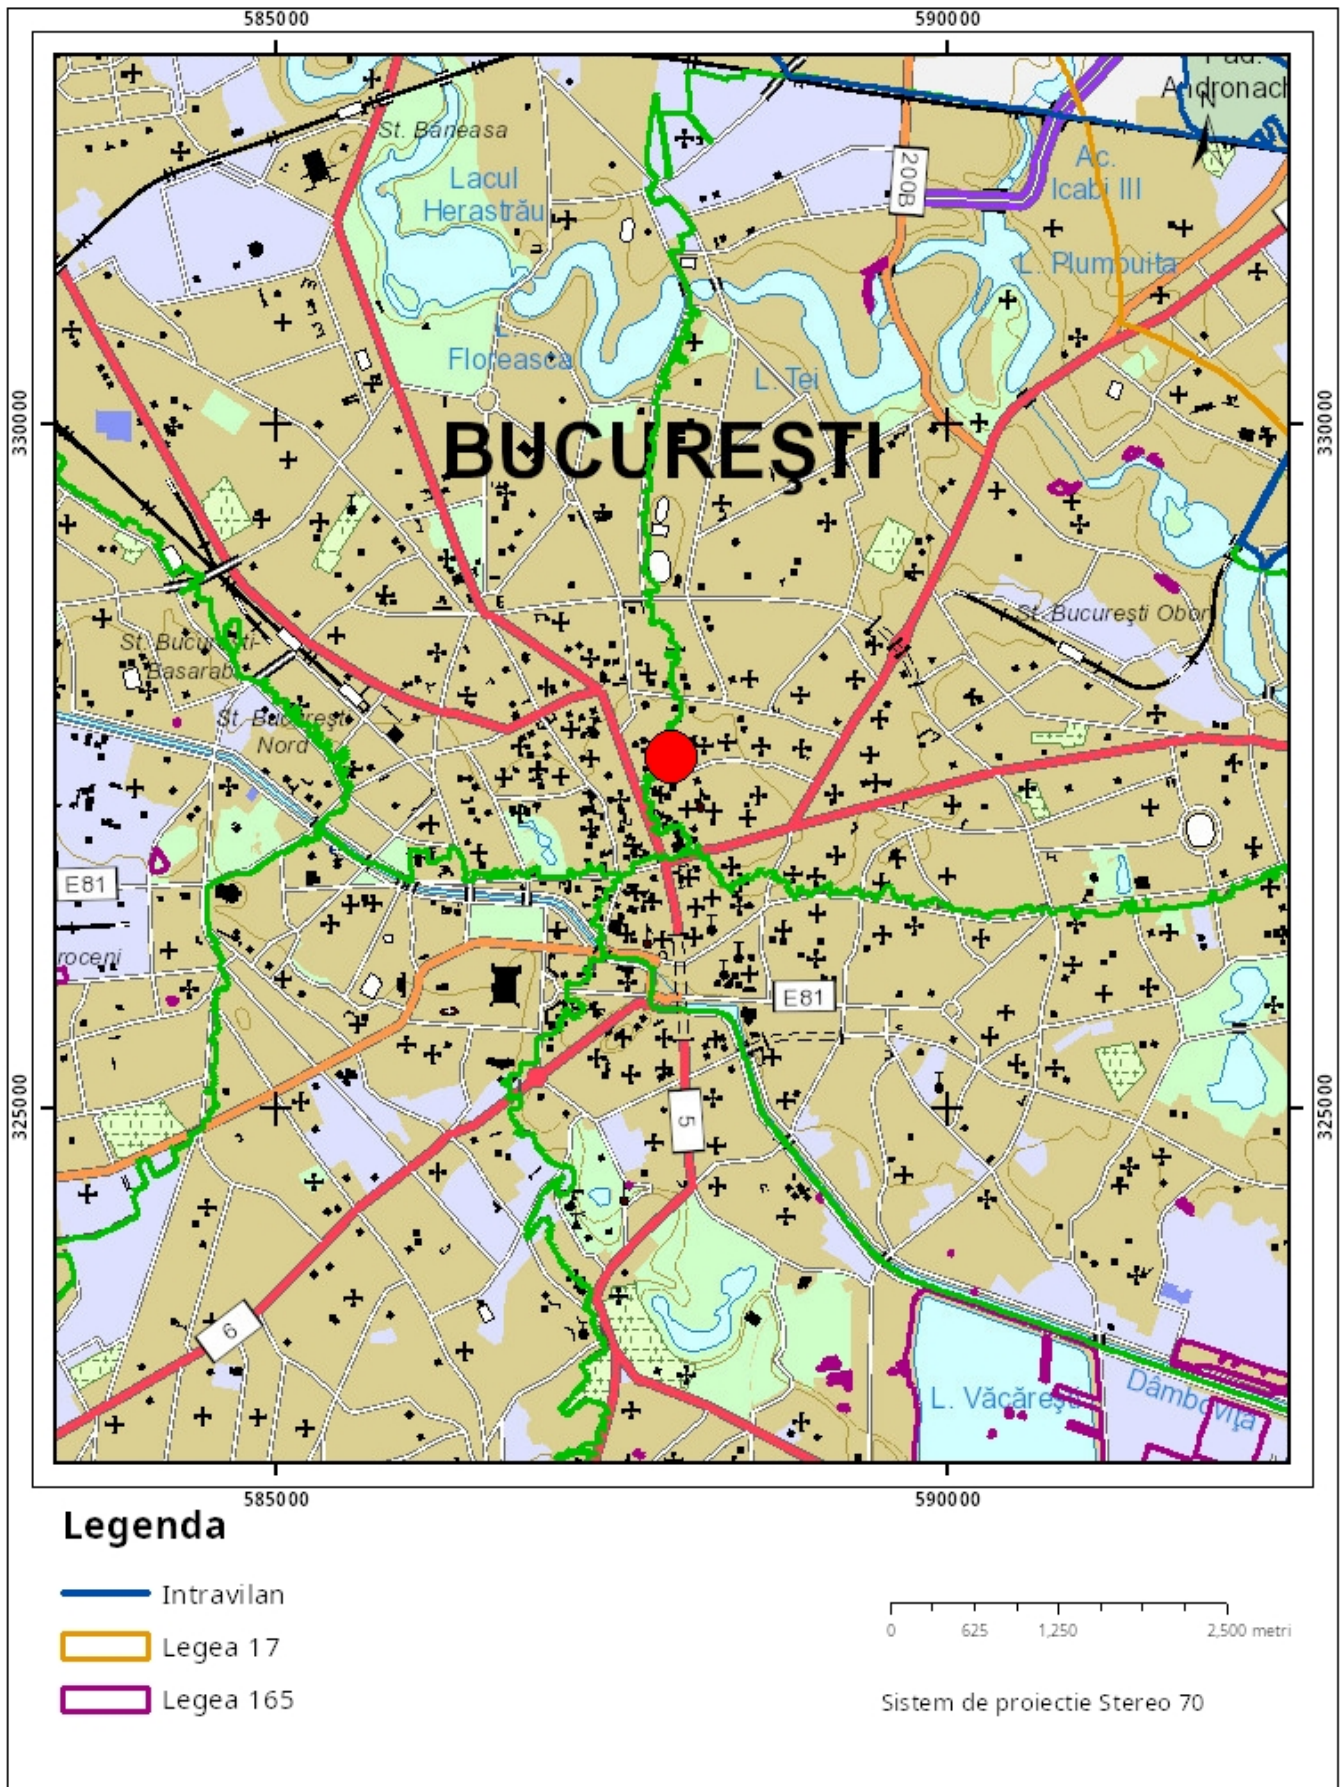

Sarcini tehnice (intersecții cu limitele legilor speciale)
Legea 17, Art. 3 □

Semnat electronic

Ultima actualizare a geometriei: 06-07-2017
Data și ora generării: 11-09-2025 23:46