




F-02 Fațadă laterală stânga sc.1:100

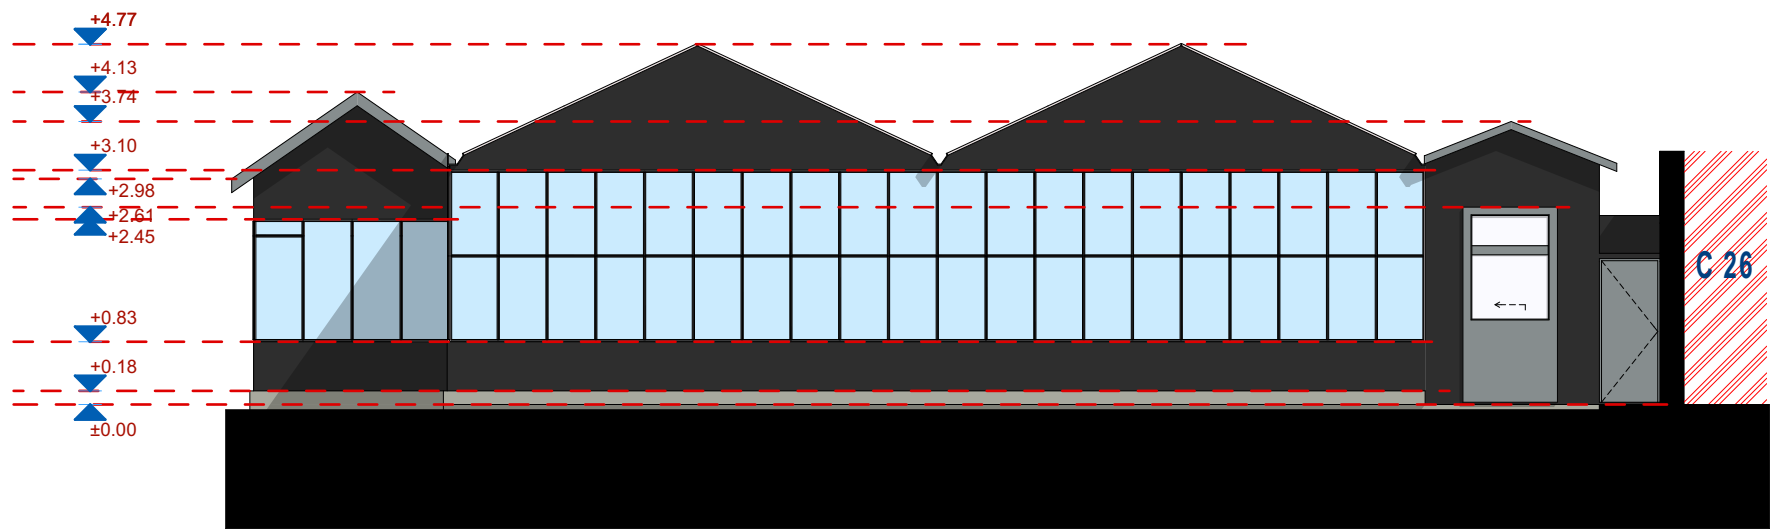

F-04 Fațadă laterală dreapta sc.1:100

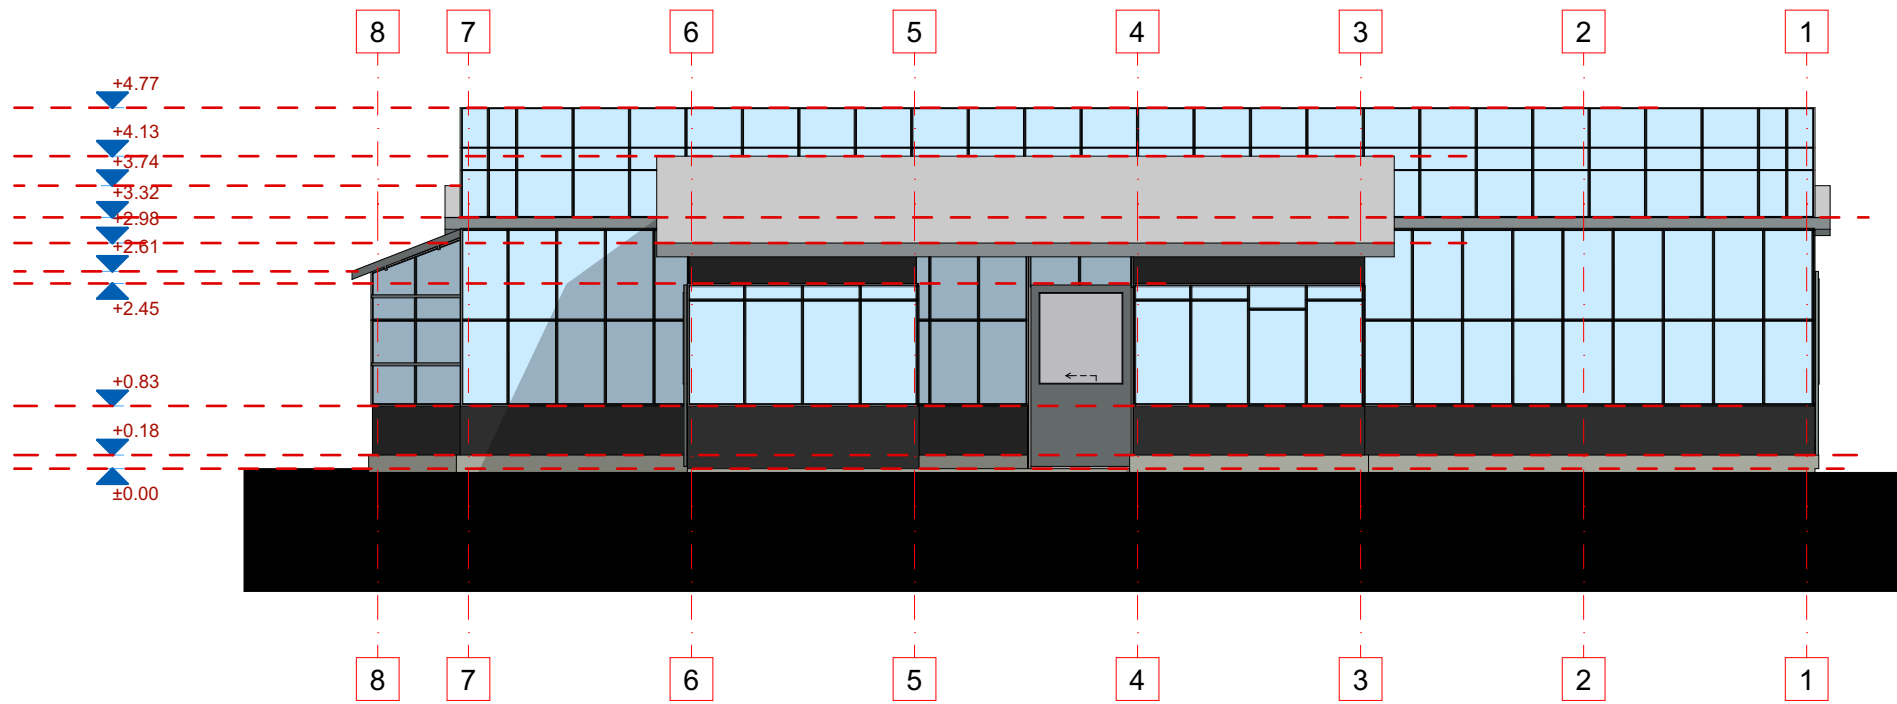

F-01 Fațadă principală sc.1:100

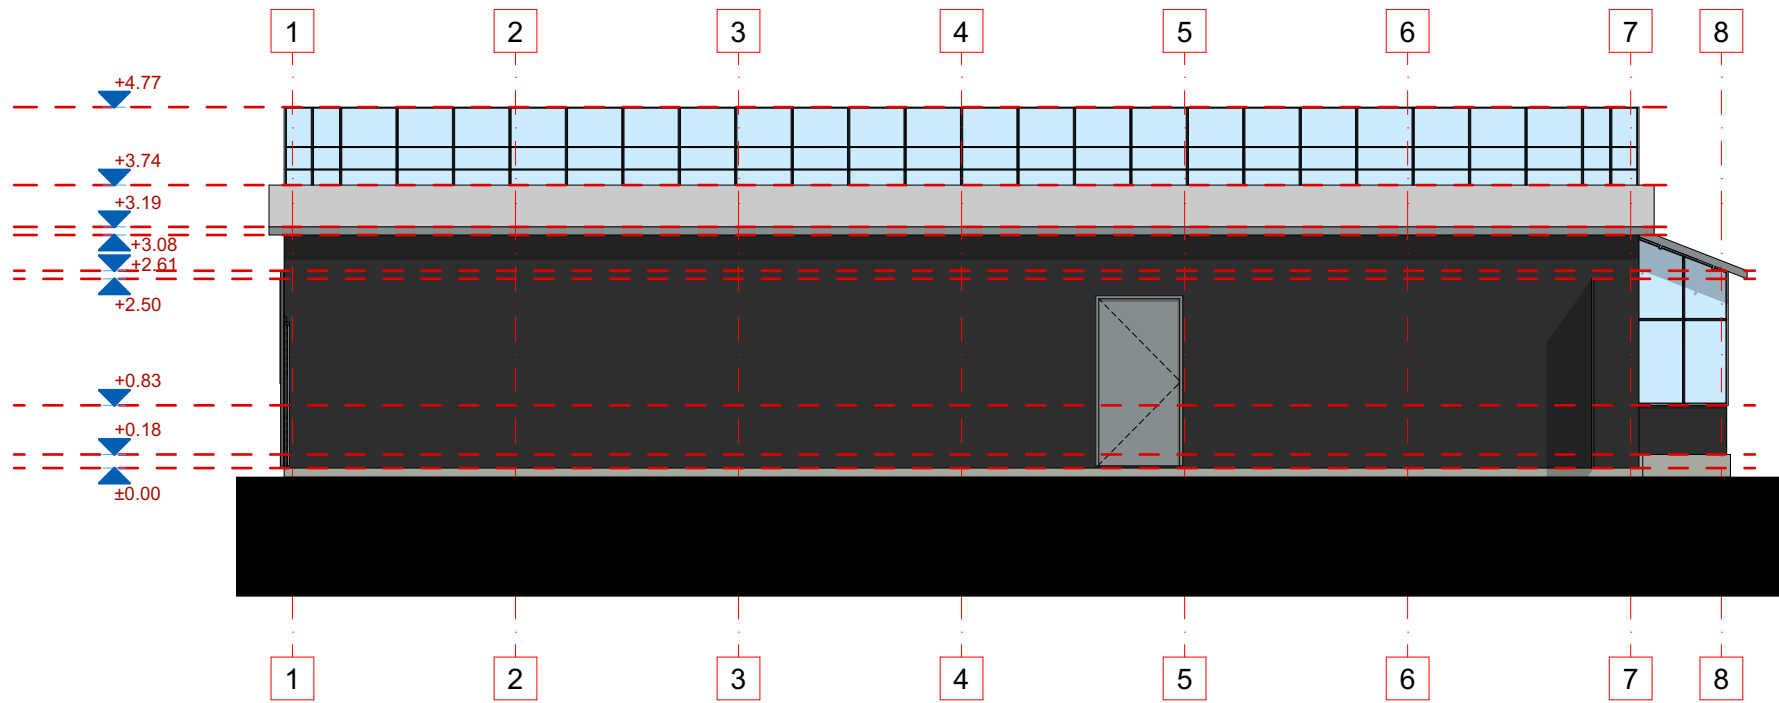

F-03 Fațadă posterioară sc.1:100

Proiectant general: SPECIALTY DESIGNER: STRUCTURAL DESIGNER		S.C. GEOSTRUCT S.R.L.		Iasi, Sos. Arcu, nr. 71 Cod Unic de Inregistrare: RO 34380761 Nr. Registrul Comertului: J22/683/2015 Tel.: +40 748 141 118 email: office@geostruct.ro	
Proiectant de specialitate: SPECIALTY DESIGNER: ARCHITECTURAL DESIGN		TIPLEA F. STEFAN - BIA CIF 38071861 S.C. ASKBA S.R.L. CUI 36146776		BIROU DE PROIECTARE CIVILA SI GEOTEHNICA	
Calitatea Discipline	Nume Name	Semnături Signatures	Cerința Exigence	REFERAT Nr. / DATA REPORT No. / DATE	Nivel de stabilitate la incendiu - P118/99 Fire resistance class
Verificator Verifier	Ing. Rotarescu Ioan			...	Clasa de importanță - P100-1/2013 Importance class
Expert Expert	Ing. Diaconu Daniel			...	Categoria de importanță - H.G. 766/1997 Importance category
Denumire proiect Project name	SERVICII DE ÎNTOCMIRE EXPERTIZĂ TEHNICĂ A ANEXELOR ȘI A SEREI AMPLASATE ÎN CURTEA CASEI LIBRECHT - FILIPESCU, AZI CASA UNIVERSITARILOR (MONUMENT ISTORIC COD LMI B-II-M-A-19107)			Amplasament Location	Mun. Bucuresti, Str. Dionisie Lupu, nr. 46
Beneficiar Beneficiary	Universitatea din Bucuresti			Revizia nr. Revision no.	Proiect nr. intern Project no. 363/2024
Specialitatea Discipline	Arhitectură Architectural design	Semnături Signatures	Data Date	zz dd	aa yy
Manager proiect Project manager	Ing. Niculi Bogdan-Alin		Faza Design phase	12	24
Desenat Draw by	Ing. Niculi Bogdan-Alin			expertiză tehnică Drawing title	
Desenat Draw by	Arh. Țiplea Ștefan		Scara Scale	1:100	
Desenat Draw by	Arh. Barbu Mircea-Andrei			R.25.2.	
C25 - FAȚADE F-01, F-02, F-03, F-04					