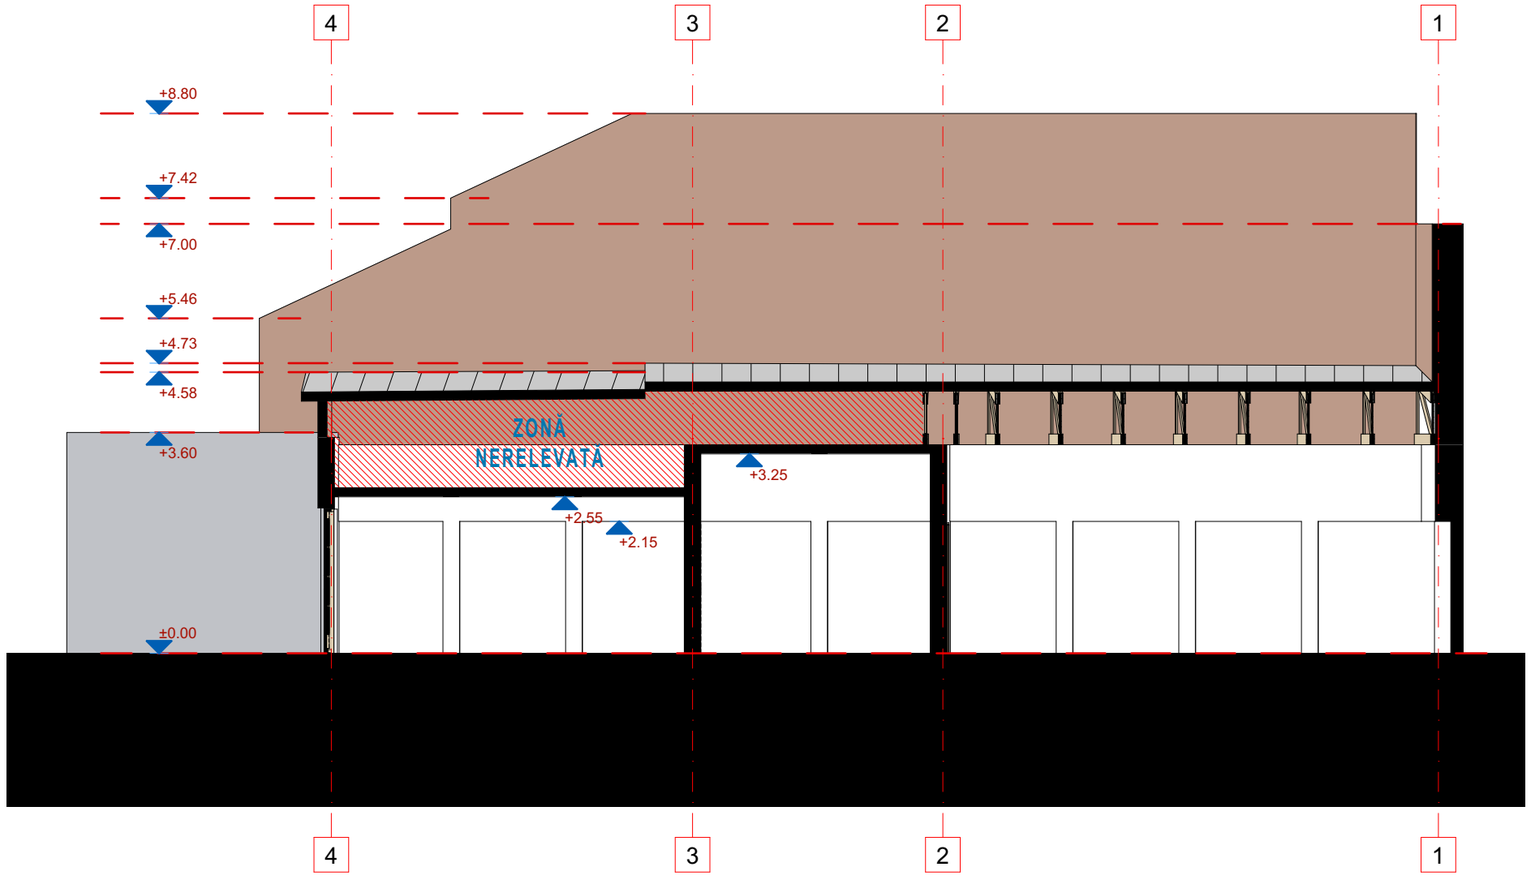

SL-01 Secțiune longitudinală 1:100

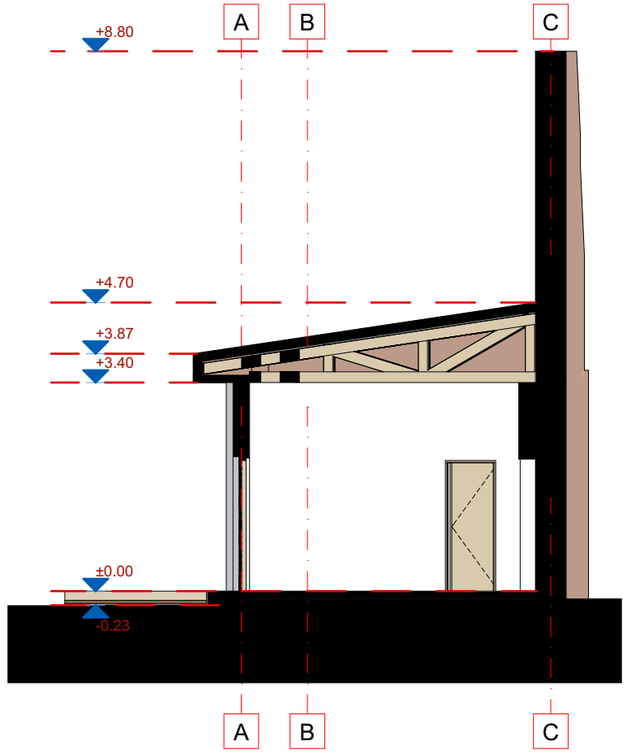

ST-01 Secțiune transversală 1:100

A3

Proiectant general: SPECIALTY DESIGNER: STRUCTURAL DESIGN — S.C. GEOSTRUCT S.R.L.

Proiectant de specialitate: SPECIALTY DESIGNER: ARCHITECTURAL DESIGN — TIPLEA F. STEFAN - BIA, CIF 38071661; S.C. ASKBA S.R.L., CUI 36146776

GEOSTRUCT — BIROU DE PROIECTARE CIVILA SI GEOTEHNICA

Iasi. Sos. Arcu, nr. 71
Cod Unic de Inregistrare: RO 34380761
Nr. Registrul Comertului: J22/683/2015
Tel.: +40 748 141 118
email: office@geostruct.ro

Calitatea / Discipline	Nume / Name	Semnaturi / Signatures	Cerinta / Exigence	REFERAT Nr. / DATA / REPORT No. / DATE	Nivel de stabilitate la incendiu - P118/99 / Fire resistance class	II
Verificator / Verifier	Ing. Rotarescu Ioan			...	Clasa de importanta - P100-1/2013 / Importance class	III
Expert / Expert	Ing. Diaconu Daniel			...	Categoria de importanta - H.G. 766/1997 / Importance category	C
Denumire proiect / Project name	SERVICII DE ÎNTOCMIRE EXPERTIZĂ TEHNICĂ A ANEXELOR ȘI A SEREI AMPLASATE ÎN CURTEA CASEI LIBRECHT - FILIPESCU, AZI CASA UNIVERSITARILOR (MONUMENT ISTORIC COD LMI B-II-M-A-19107)				Amplasament / Location	Mun. Bucuresti, Str. Dionisie Lupu, nr. 46
Beneficiar / Beneficiary	Universitatea din Bucuresti				Revizia nr. / Revision no. -	Project nr. intern / Project no. 363/2024
Specialitatea / Discipline	Arhitectură / Architectural design	Semnaturi / Signatures	Data / Date	zz dd .. ll mm 12 aa yy 24		Project nr. / Project no. 363/2024
Manager project / Project manager	Ing. Niculi Bogdan-Alin		Faza / Design phase	expertiză tehnică	Titlul plansei / Drawing title	Plansa nr. / Drawing no. R.8.3.
Desenat / Draw by	Ing. Niculi Bogdan-Alin					
Desenat / Draw by	Arh. Țiplea Ștefan		Scara / Scale	1:100		
Desenat / Draw by	Arh. Barbu Mircea-Andrei				C8 - SECȚIUNI ST-01, SL-02	