


F-02

Fațadă laterală stânga


1:100

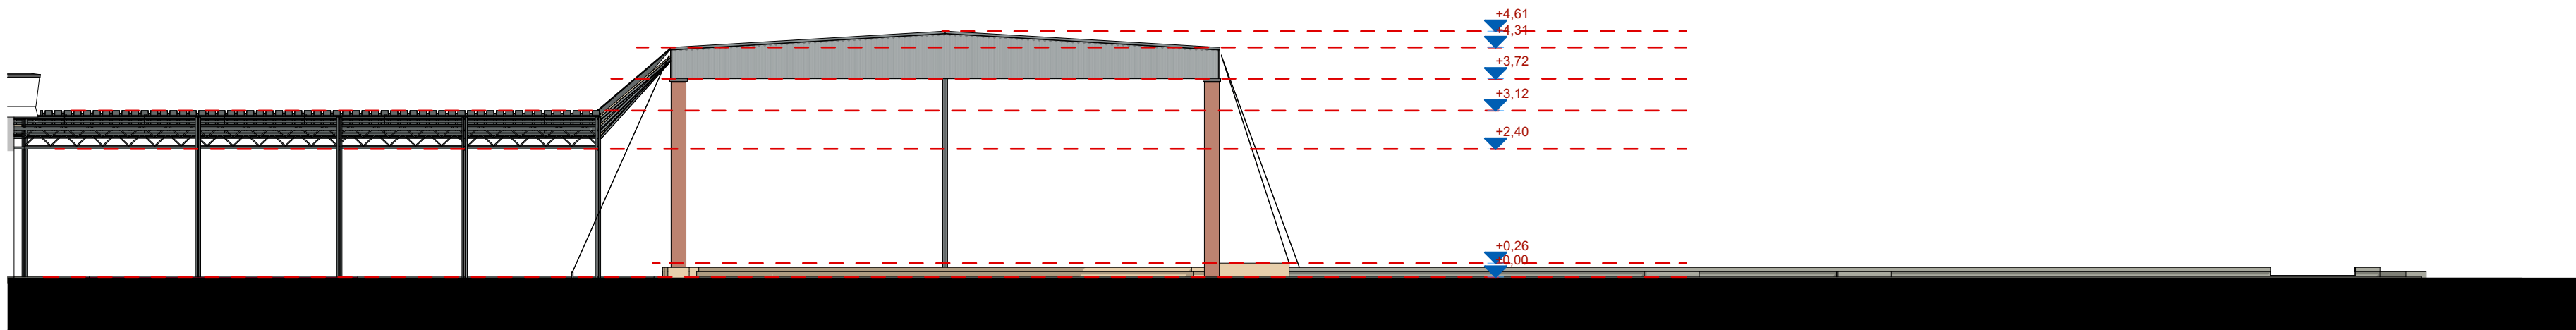

F-04

Fațadă laterală dreapta


1:100

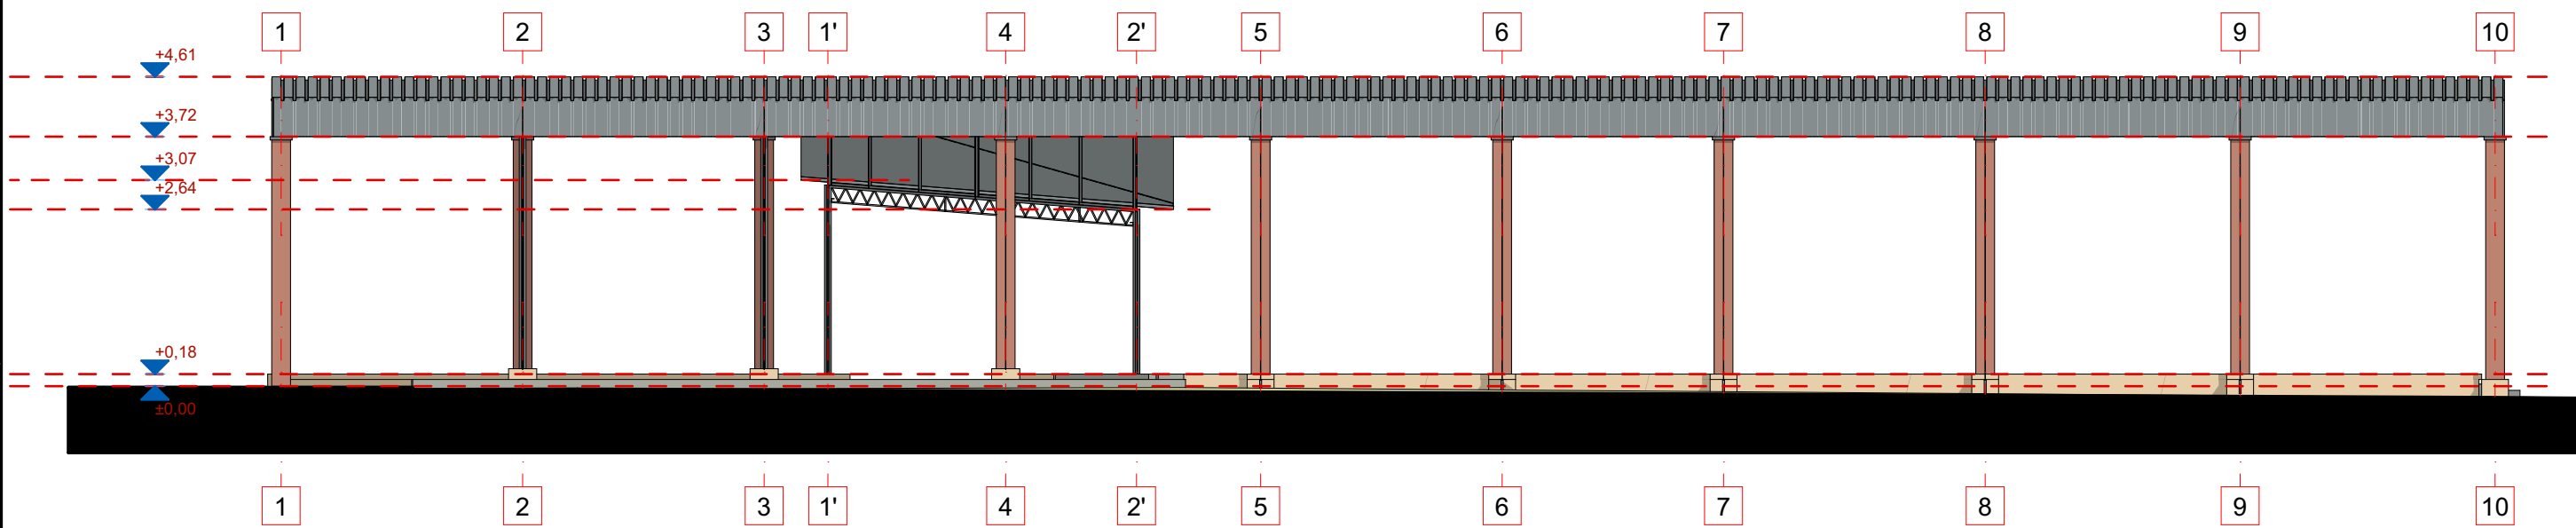

F-03

Fațadă posterioară



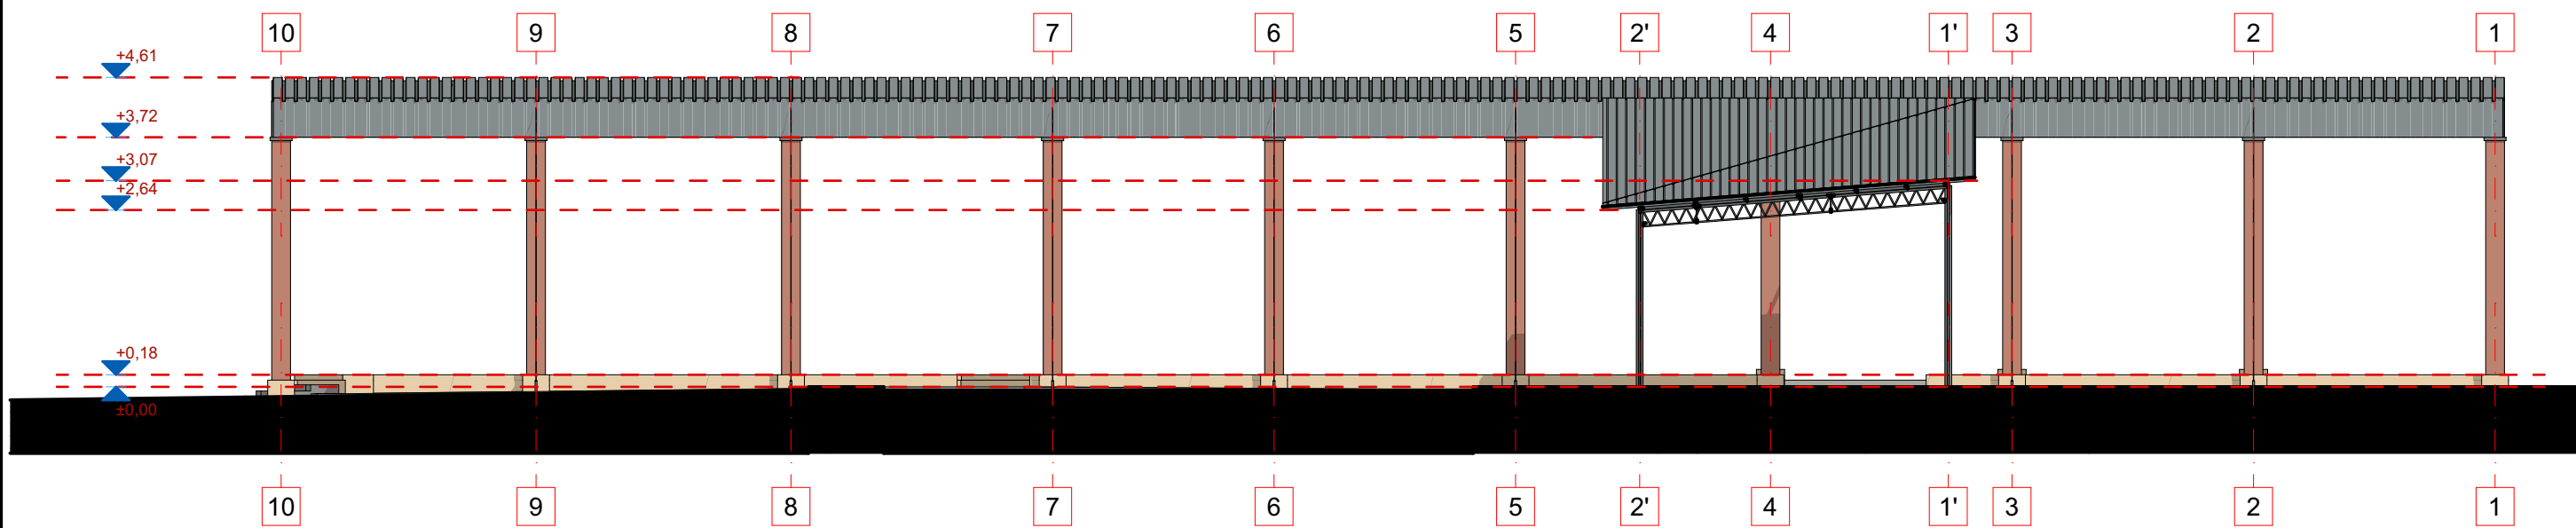

1:100



F-01

Fațadă principală

1:100

Proiectant general: SPECIALTY DESIGNER: STRUCTURAL DESIGNER		S.C. GEOSTRUCT S.R.L.				  		Iasi, Sos. Arcu, nr. 71 Cod Unic de Inregistrare: RO 34380761 Nr. Registrul Comertului: J22/683/2015 Tel.: +40 748 141 118 email: office@geostruct.ro	
Proiectant de specialitate: SPECIALTY DESIGNER: ARCHITECTURAL DESIGNER		TIPLEA F. STEFAN - BIA CIF 38071661 S.C. ASKBA S.R.L. CUI 36146776							
Calitatea Discipline	Nume Name	Semnături Signatures	Cerința Exigence	REFERAT Nr. / DATA REPORT No. / DATE		Nivel de stabilitate la incendiu - P118/99 Fire resistance class		II	
Verificator Verifier	Ing. Rotarescu Ioan			---		Clasa de importanta - P100-1/2013 Importance class		III	
Expert Expert	Ing. Diaconu Daniel			---		Categorie de importanta - H.G. 766/1997 Importance category		C	
Denumire proiect Project name				SERVICIU DE ÎNTOCMIRE EXPERTIZĂ TEHNICĂ A ANEXELOR ȘI A SEREI AMPLASATE ÎN CURTEA CASEI LIBRECHT - FILIPESCU, AZI CASA UNIVERSITĂȚILOR (MONUMENT ISTORIC COD LMI B-II-M-A-19107)		Amplasament Location		Mun. Bucuresti, Str. Dionisie Lupu, nr. 46	
Beneficiar Beneficiary				Universitatea din Bucuresti		Revizia nr. Revision no.		Proiect nr. intern Project no.	
Specialitatea Discipline				Semnături Signatures		Data Date		Proiect nr. Project no.	
Manager proiect Project manager				Ing. Niculi Bogdan-Alin		zz dd		12 aa	
Desenat Draw by				Ing. Niculi Bogdan-Alin		11 mm		24 yy	
Desenat Draw by				Arh. Țiplea Ștefan		12 mm		24 yy	
Desenat Draw by				Arh. Barbu Mircea-Andrei		1:100		Plansa nr. Drawing no.	
								R.9.2.	
								C9-C10 - FAȚADE F-01, F-02, F-03, F-04	