


SL-01

Secțiune longitudinală

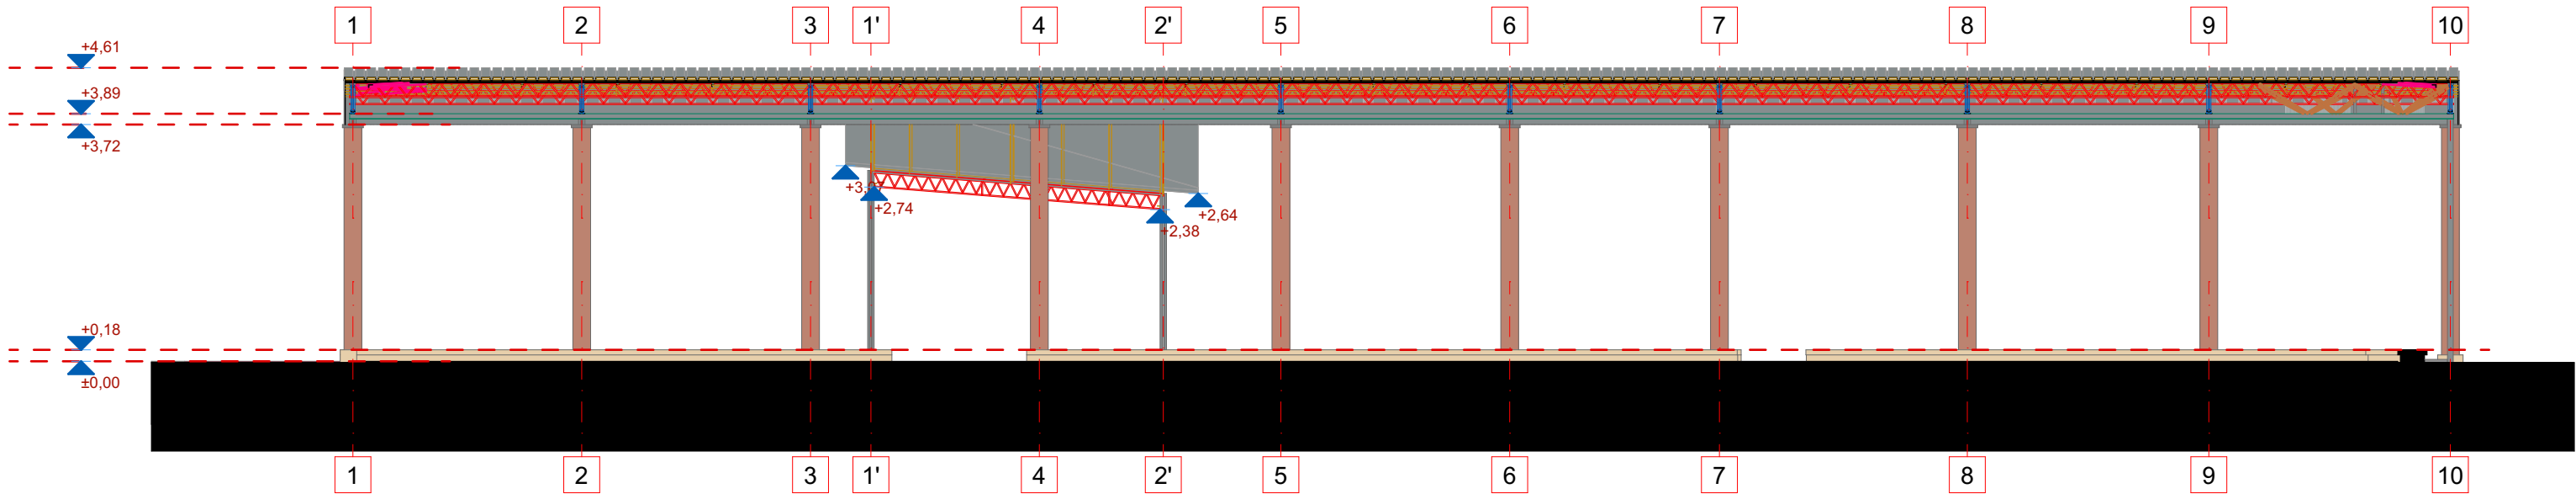

1:100



ST-01

Secțiune transversală

1:100

Proiectant general: SPECIALTY DESIGNER: STRUCTURAL DESIGN		S.C. GEOSTRUCT S.R.L.						Iasi. Sos. Arcu, nr. 71 Cod Unic de Inregistrare: RO 34380761 Nr. Registrul Comertului: J22/683/2015 Tel.: +40 748 141 118 email: office@geostruct.ro	
Proiectant de specialitate: SPECIALTY DESIGNER: ARCHITECTURAL DESIGN		TIPLEA F. STEFAN - BIA CIF 38071661 S.C. ASKBA S.R.L. CUI 36146776							
Calitatea Discipline	Nume Name	Semnături Signatures	Cerinta Exigence	REFERAT Nr. / DATA REPORT No. / DATE	Nivel de stabilitate la incendiu - P118/99 Fire resistance class	II			
Verificator Verifier	Ing. Rotaescu Ioan			...	Clasa de importanta - P100-1/2013 Importance class	III			
Expert Expert	Ing. Diaconu Daniel			...	Categoria de importanta - H.G. 766/1997 Importance category	C			
Denumire proiect Project name	SERVICII DE ÎNTOCMIRE EXPERTIZĂ TEHNICĂ A ANEXELOR ȘI A SEREI AMPLASATE ÎN CURTEA CASEI LIBRECHT - FILIPESCU, AZI CASA UNIVERSITARILOR (MONUMENT ISTORIC COD LMI B-II-M-A-19107)				Amplasament Location	Mun. Bucuresti, Str. Dionisie Lupu, nr. 46			
Beneficiar Beneficiary	Universitatea din Bucuresti								
Specialitatea Discipline	Arhitectură Architectural design	Semnături Signatures	Data Date	zz dd ..	mm	12 aa yy	24	-	
Manager proiect Project manager	Ing. Niculi Bogdan-Alin		Faza Design phase	expertiză tehnică		Titlul planșei Drawing title			
Desenat Draw by	Ing. Niculi Bogdan-Alin		Scara Scale					1:100	
Desenat Draw by	Arh. Țiplea Ștefan								
Desenat Draw by	Arh. Barbu Mircea-Andrei								
						C9-C10 - SECȚIUNI ST-01, SL-02			