




In(-)visible Bucharest

2

1

3

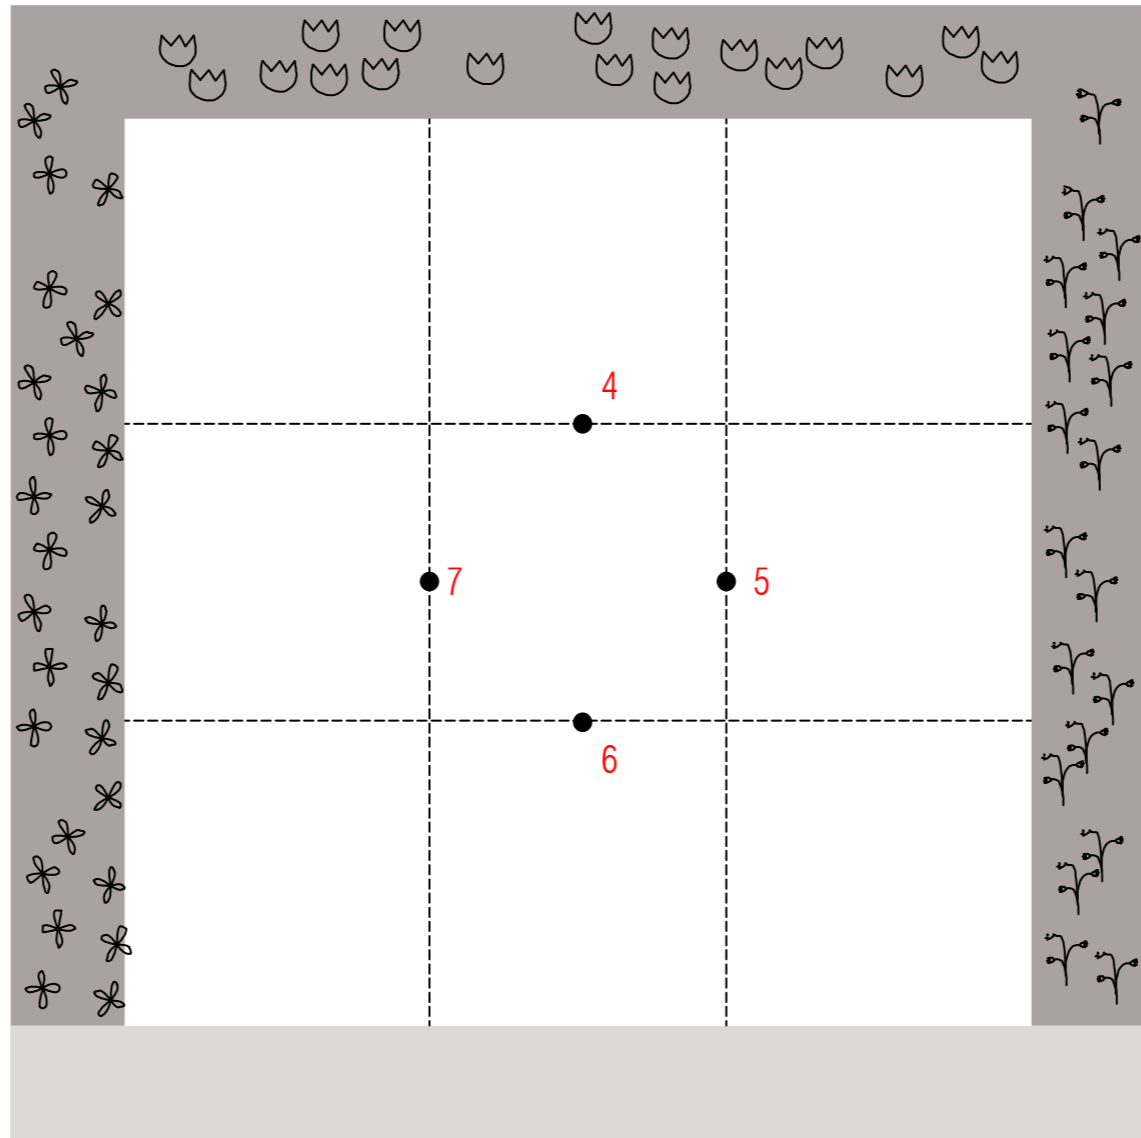

1,2,3


zona dintre cele doua ziduri va adaposti obiectele, plantele, sunetele, mirosurile celor 3 situri
aici va fi montata o banda led, perimetral, precum si boxe pentru redarea sunetului



4,5,6,7




puncte de sprijin proiectoare care vor compune imaginile panoramice ale celor 3 situri

materialul video proiectat panoramic va fi de tipul celui prezentat [aici](#)



experienta pavilionul va presupune pe de o parte a fi inconjurat 360 de grade de 3 imagini panoramice, apartinand fiecarui sit, precum si a descoperi esantioane de obiecte, sunete, plante, mirosuri de pe aceleasi trei situri.
dupa fiecare imagine panoramica se va opri proiectia si se va aprinde lumina in spatele zidului care contine informatia proiectului din imagine.
cele mai mici ochiuri de ferestre se vor putea deschide de catre vizitatori, asemenea unei verande catre exponate.
pliantele informative se vor afla intr-unul dintre ochiurile ferestrelor precum intr-o cutie postala

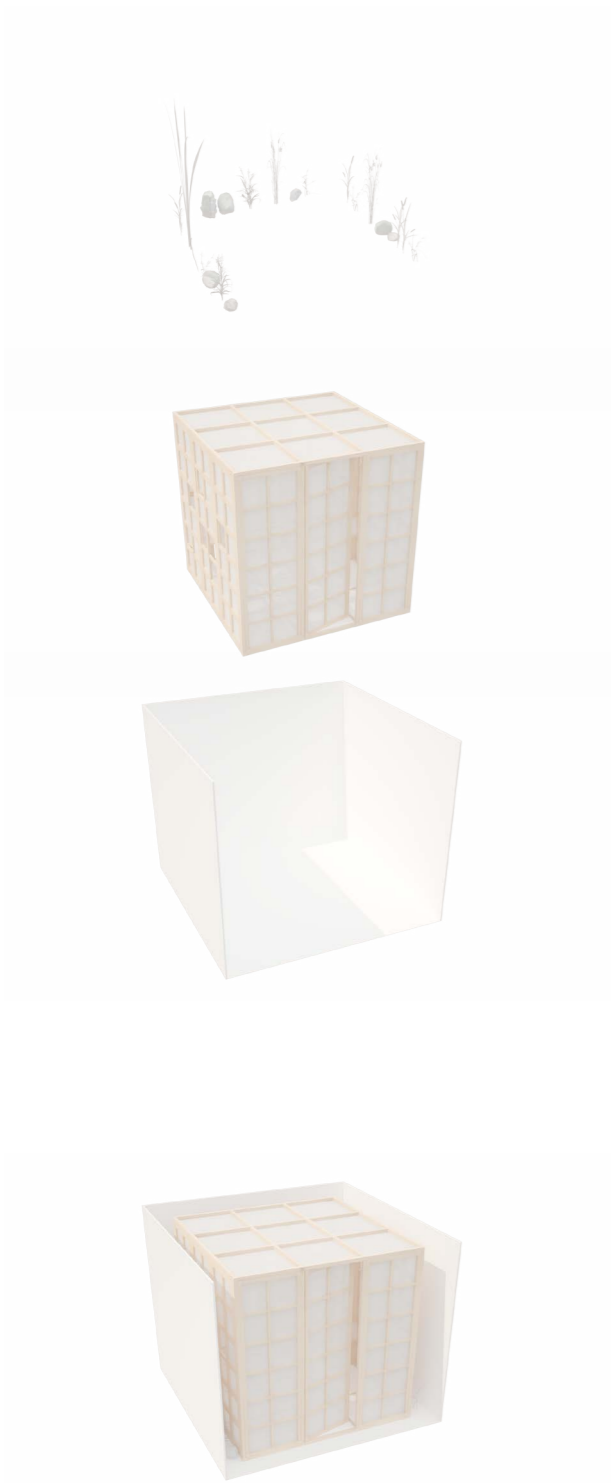

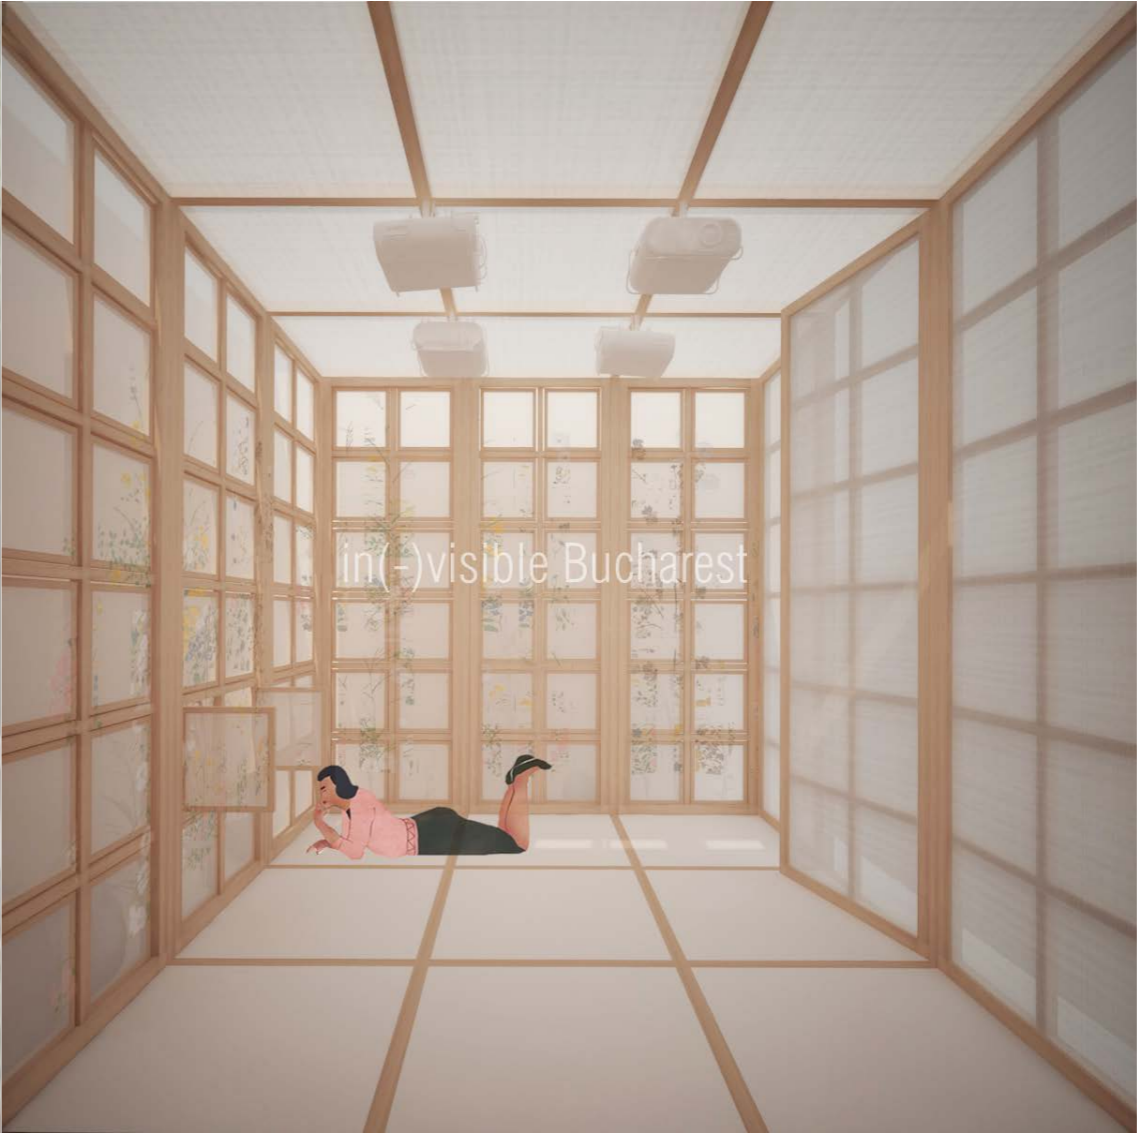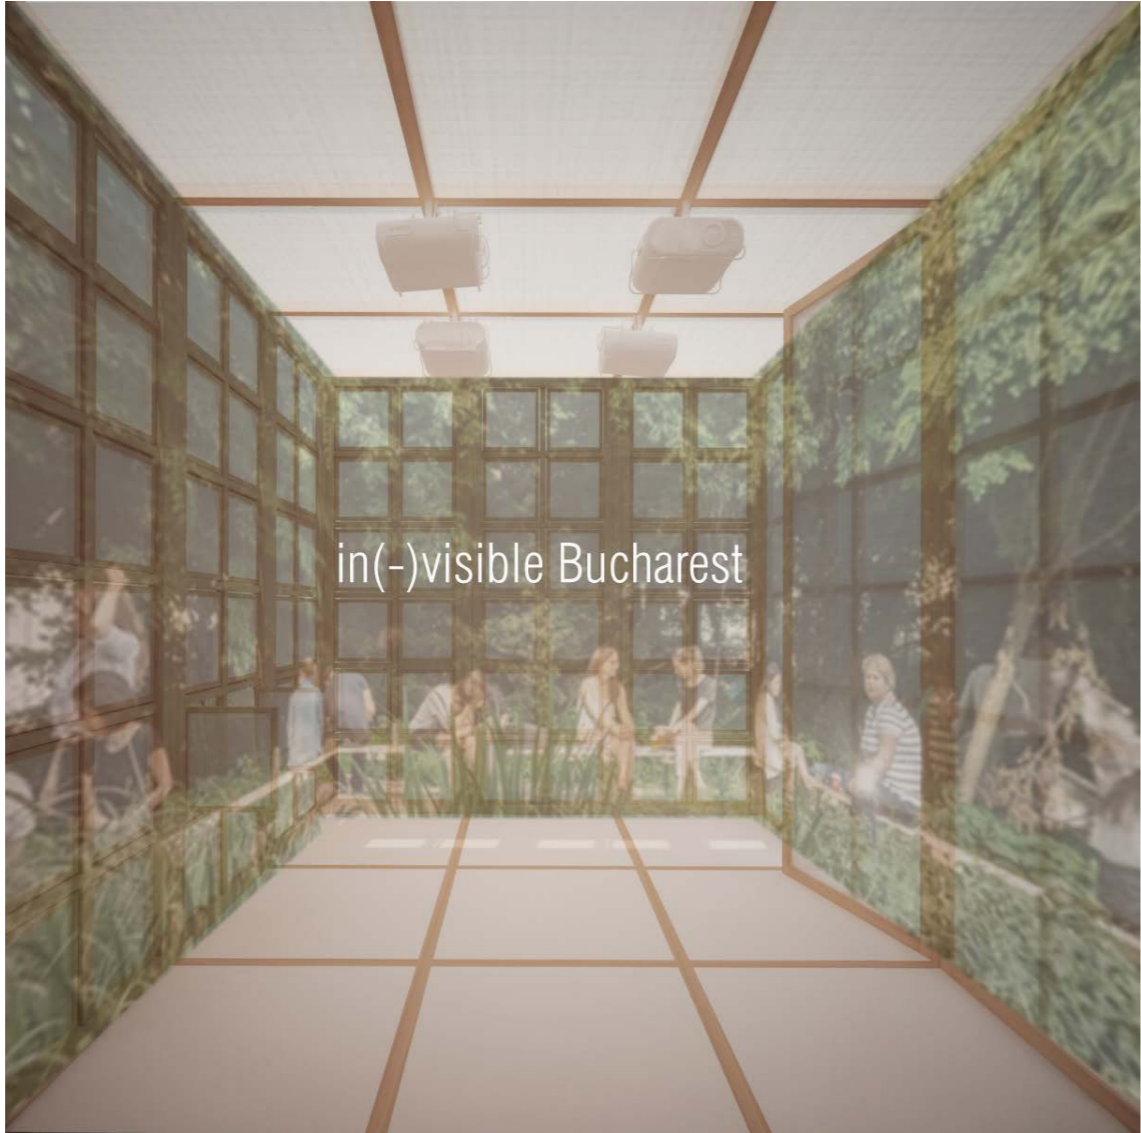

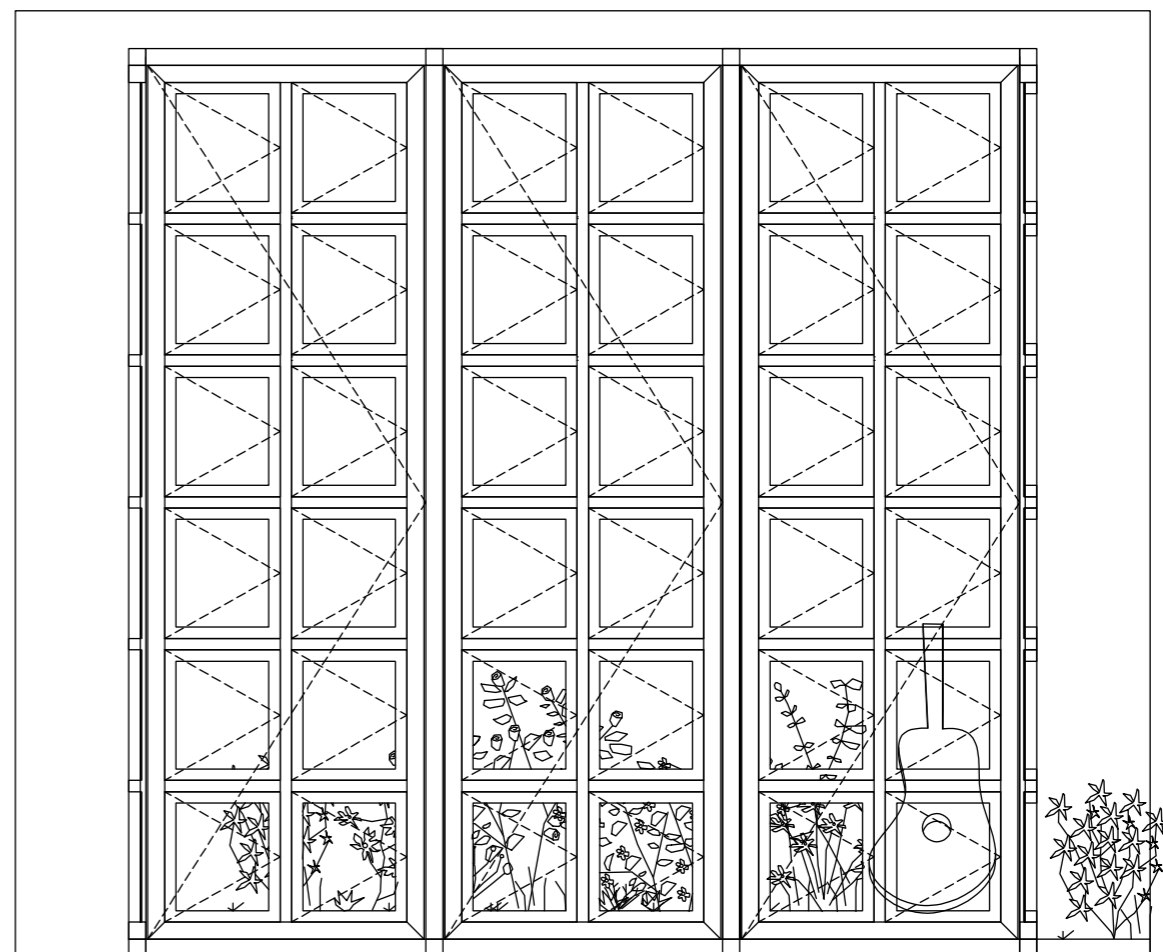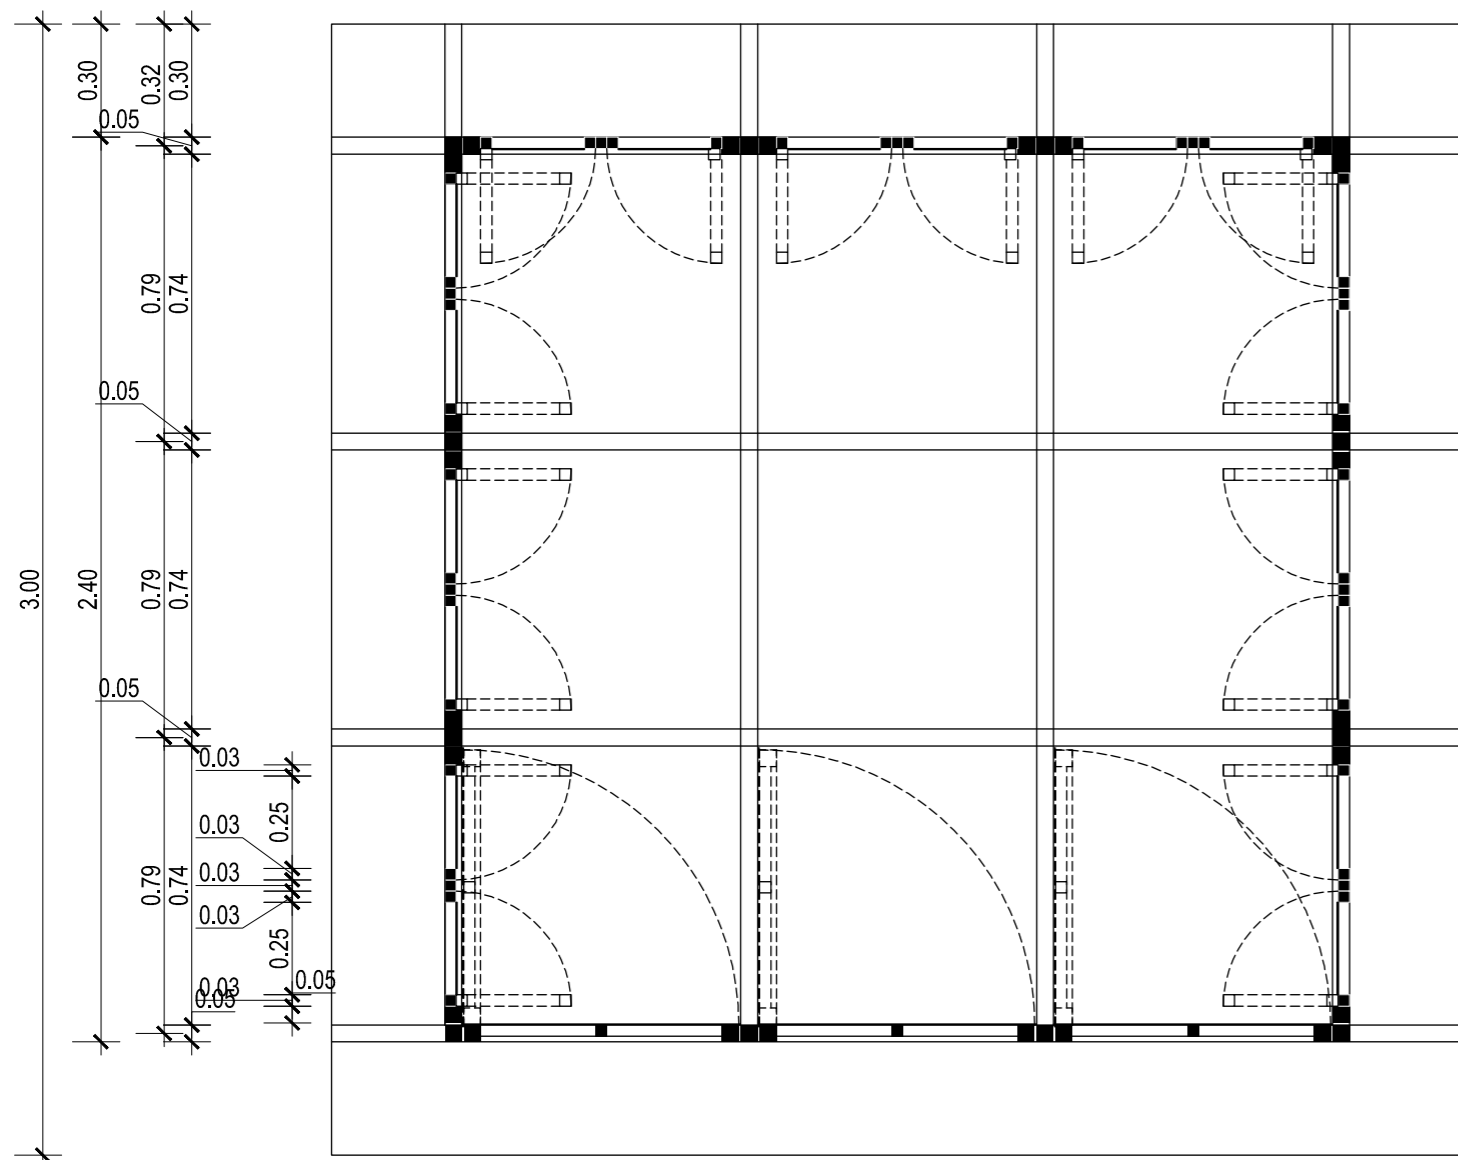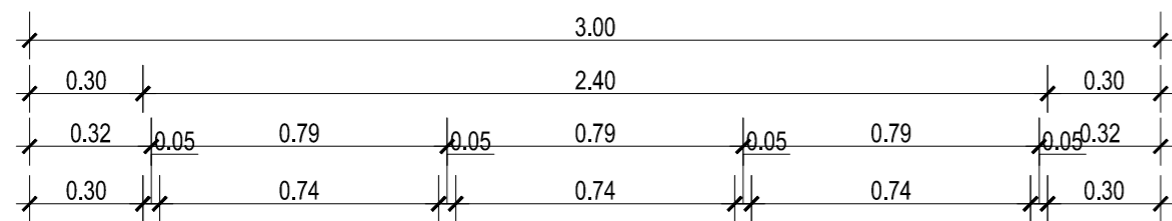

- *structura standului este din lemn masiv de frasin de 45x45mm imbinata prin chertare
- *montantii si traversele intermediare sunt din lemn masiv de frasin de 30x30mm
- *la fata interioara a ochiurilor de ferestre se va monta suprafata textila de panza de in semitransparenta care va servi drept ecran de proiectie difuz

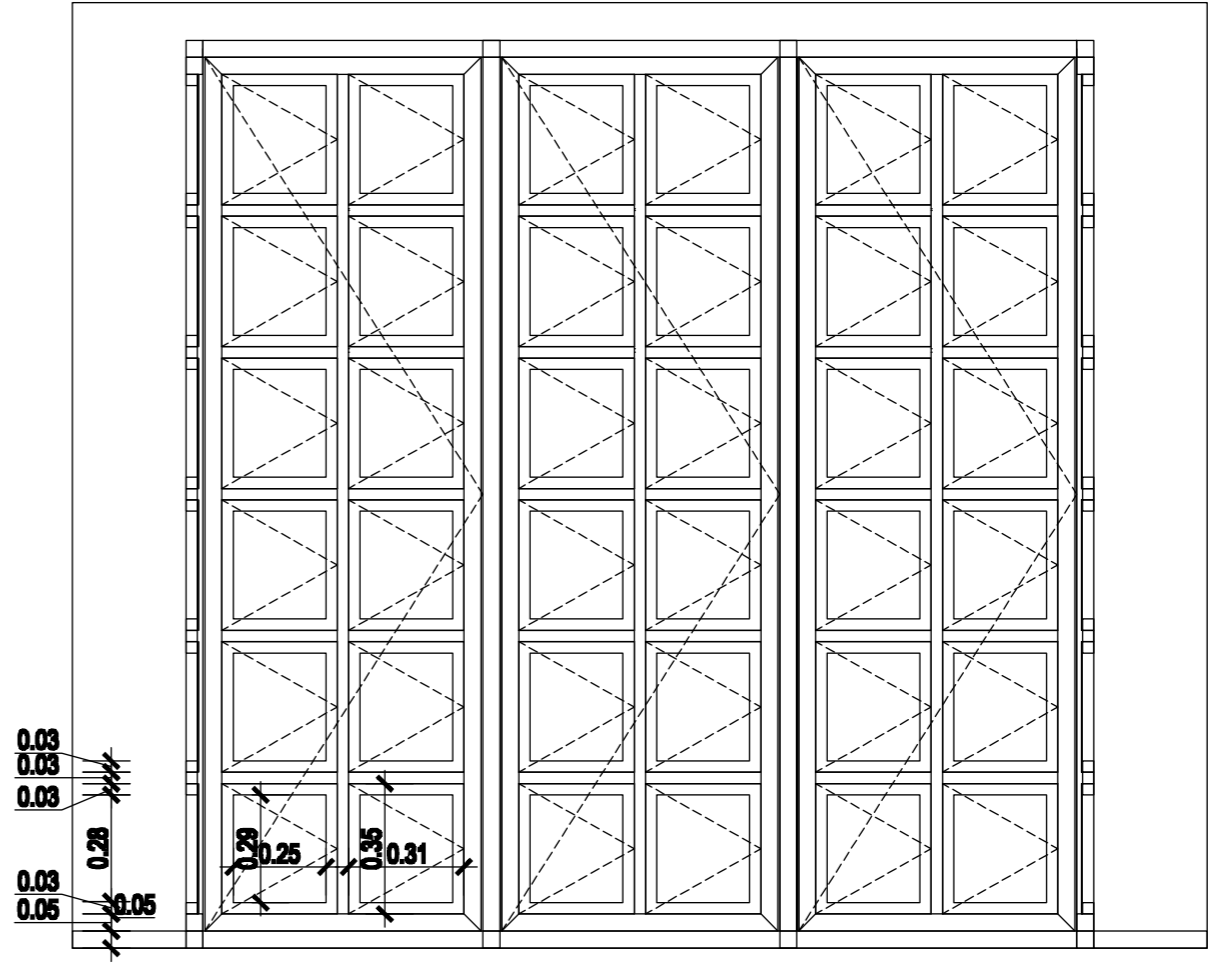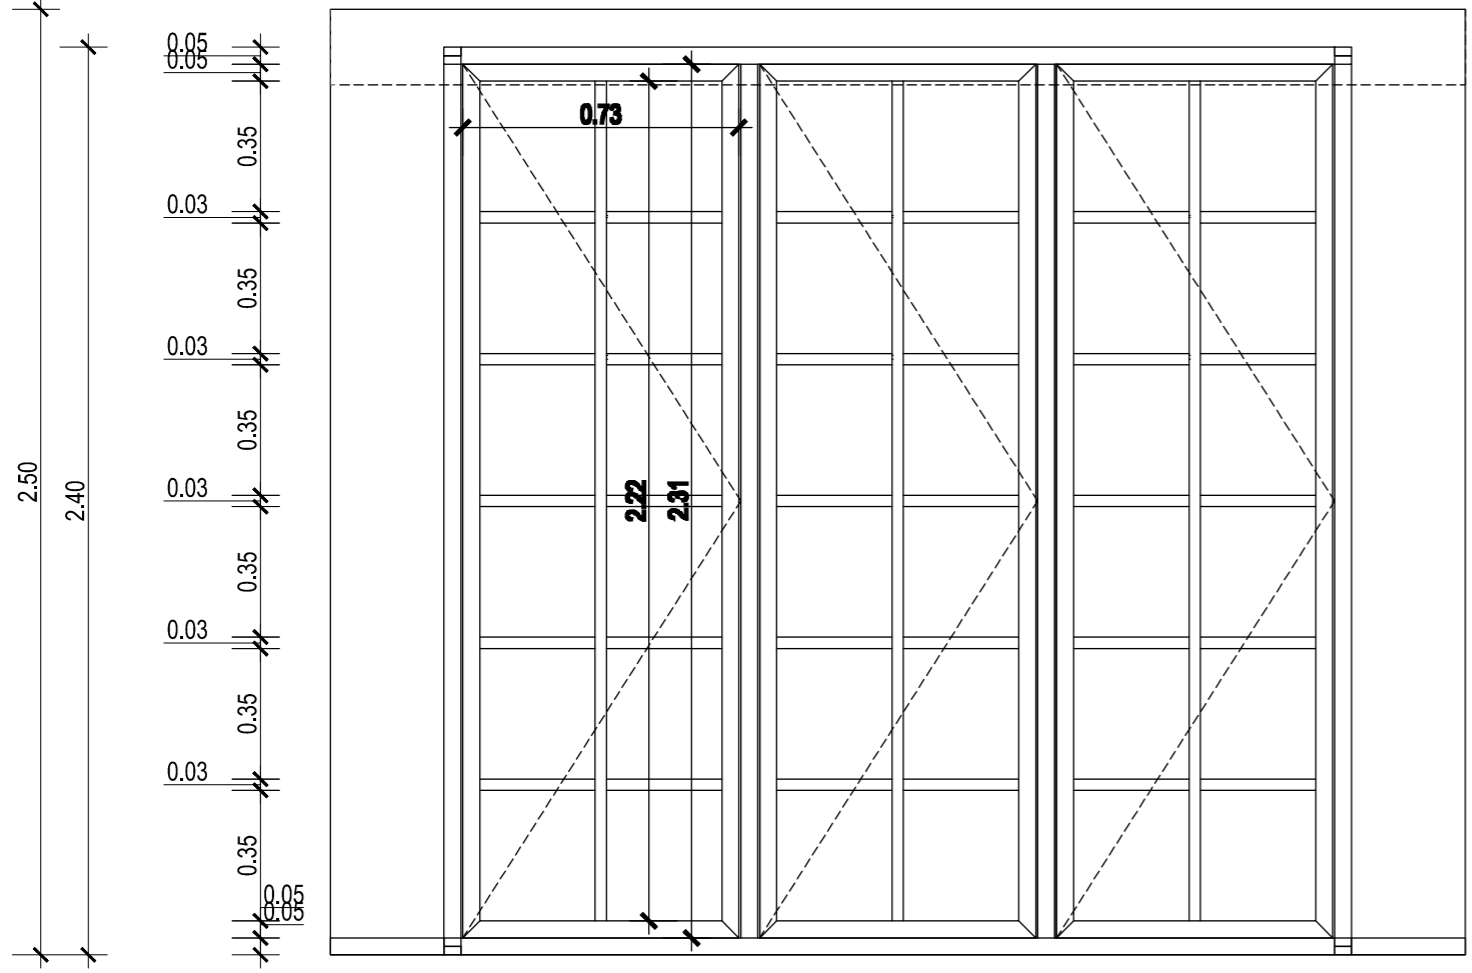

in(-)visible
bucharest



ROMANIAN
CHAMBER OF
ARCHITECTS


PRESENTS 3 BOTTOM UP PROJECTS
OF BUCHAREST
1. POSSIBLE GARDENS
2. VACARESTI NATIONAL PARK
3?

your notes

1

2


3

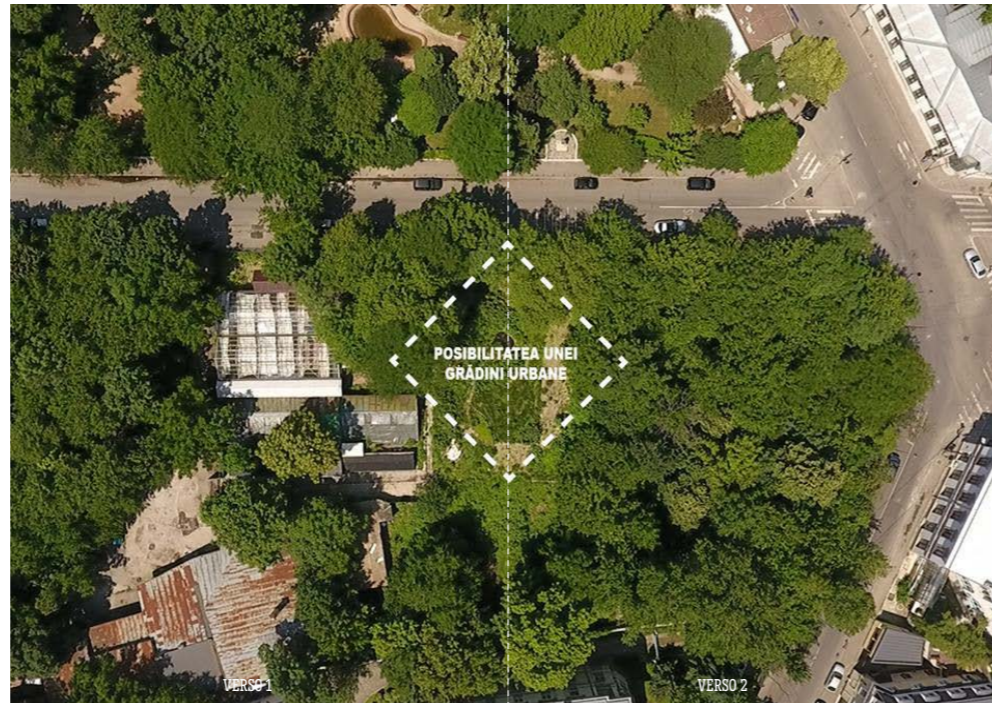

calup. possible gardens

text de prezentare a proiectului agreat de promotorii acestuia

VERSO 3

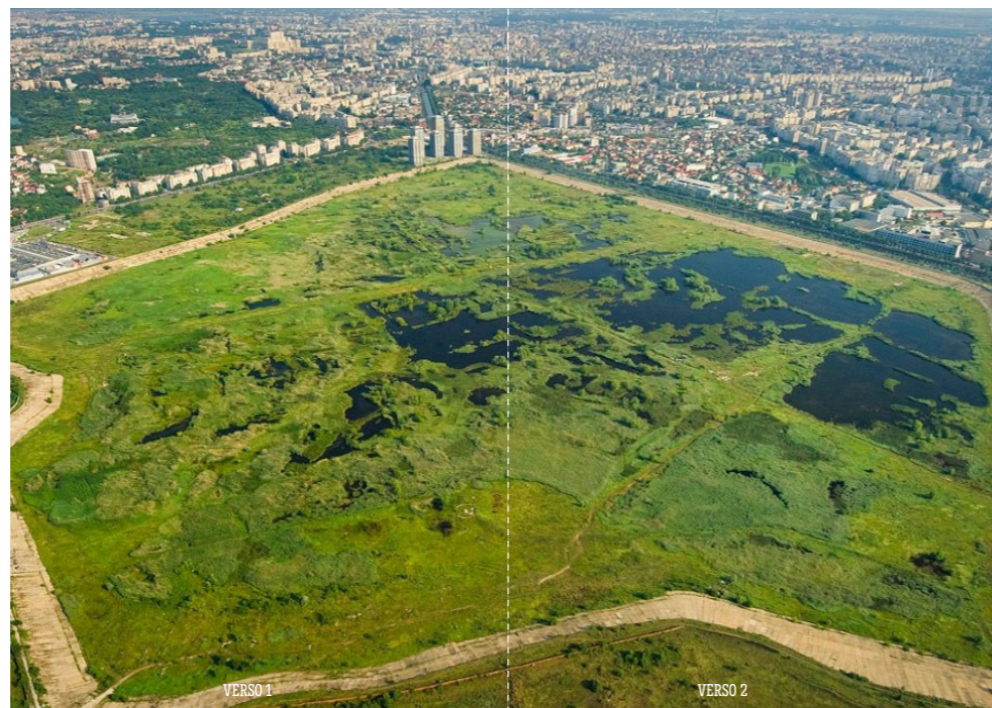

asociatia parcul natural vacaresti

text de prezentare a proiectului agreat de promotorii acestuia

VERSO 3