


0 5 10 15 25 50
m

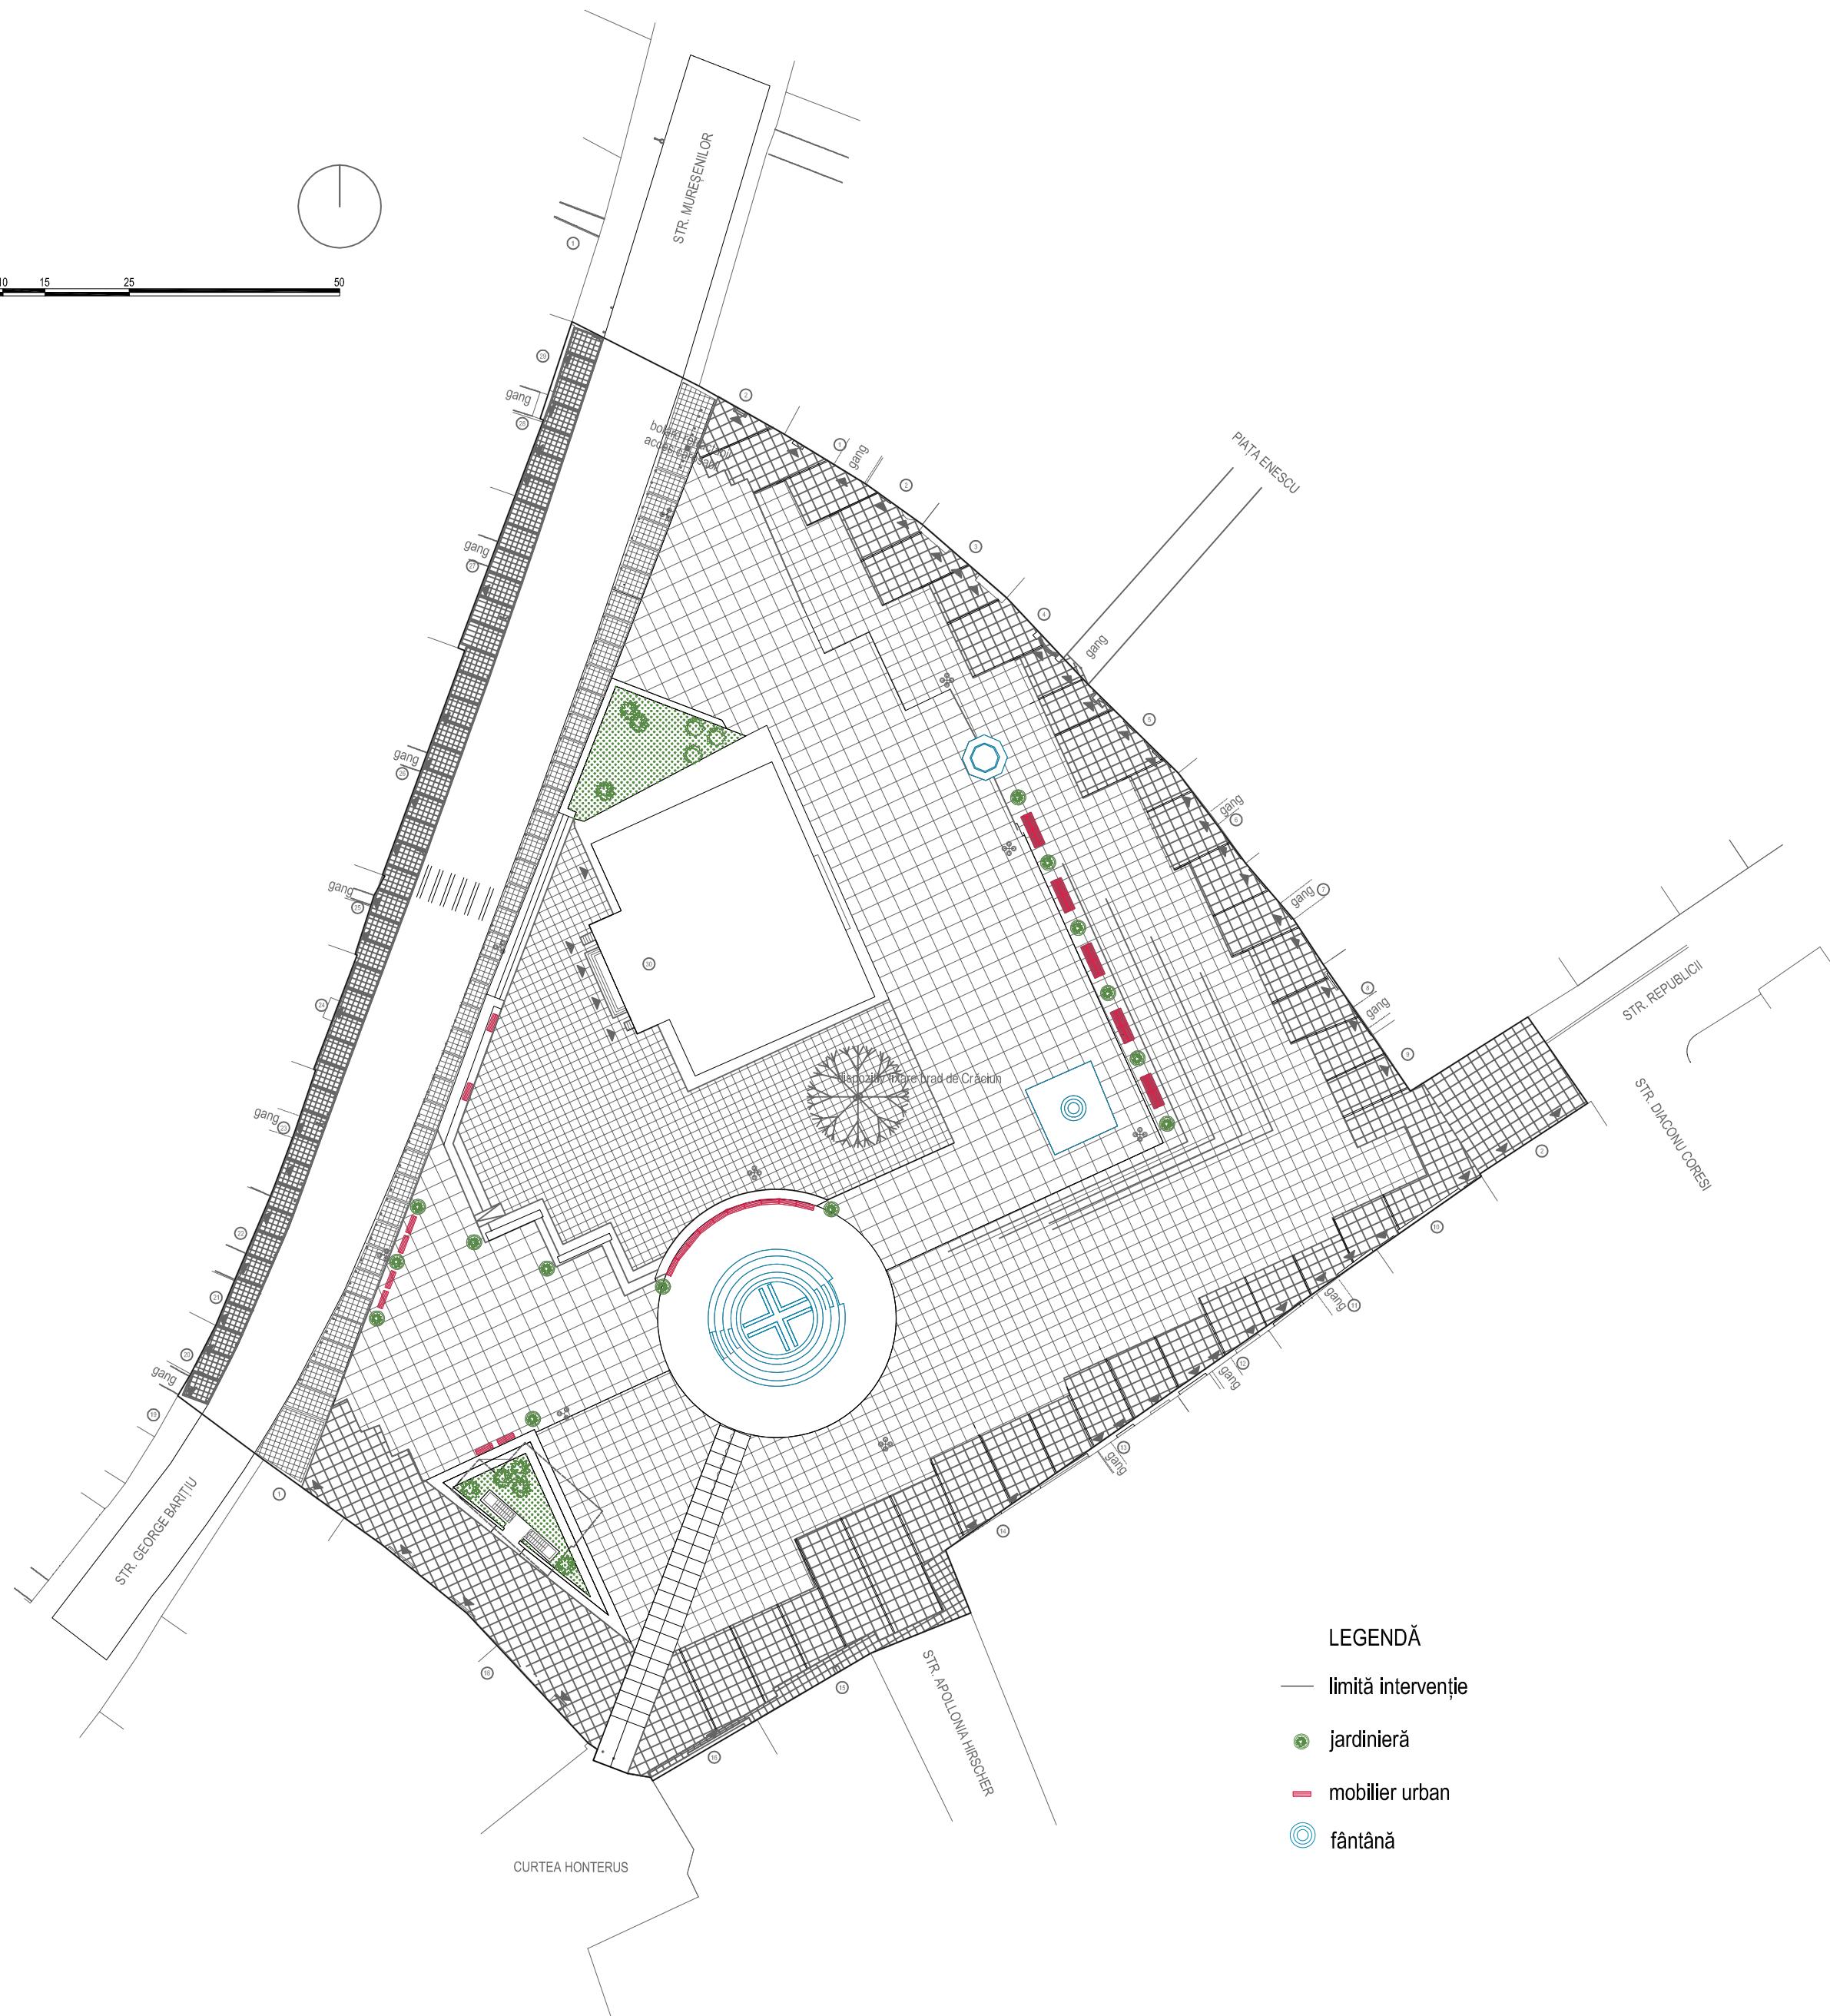

LEGENDĂ

- limită intervenție
- jardinieră
- mobilier urban
- fântână