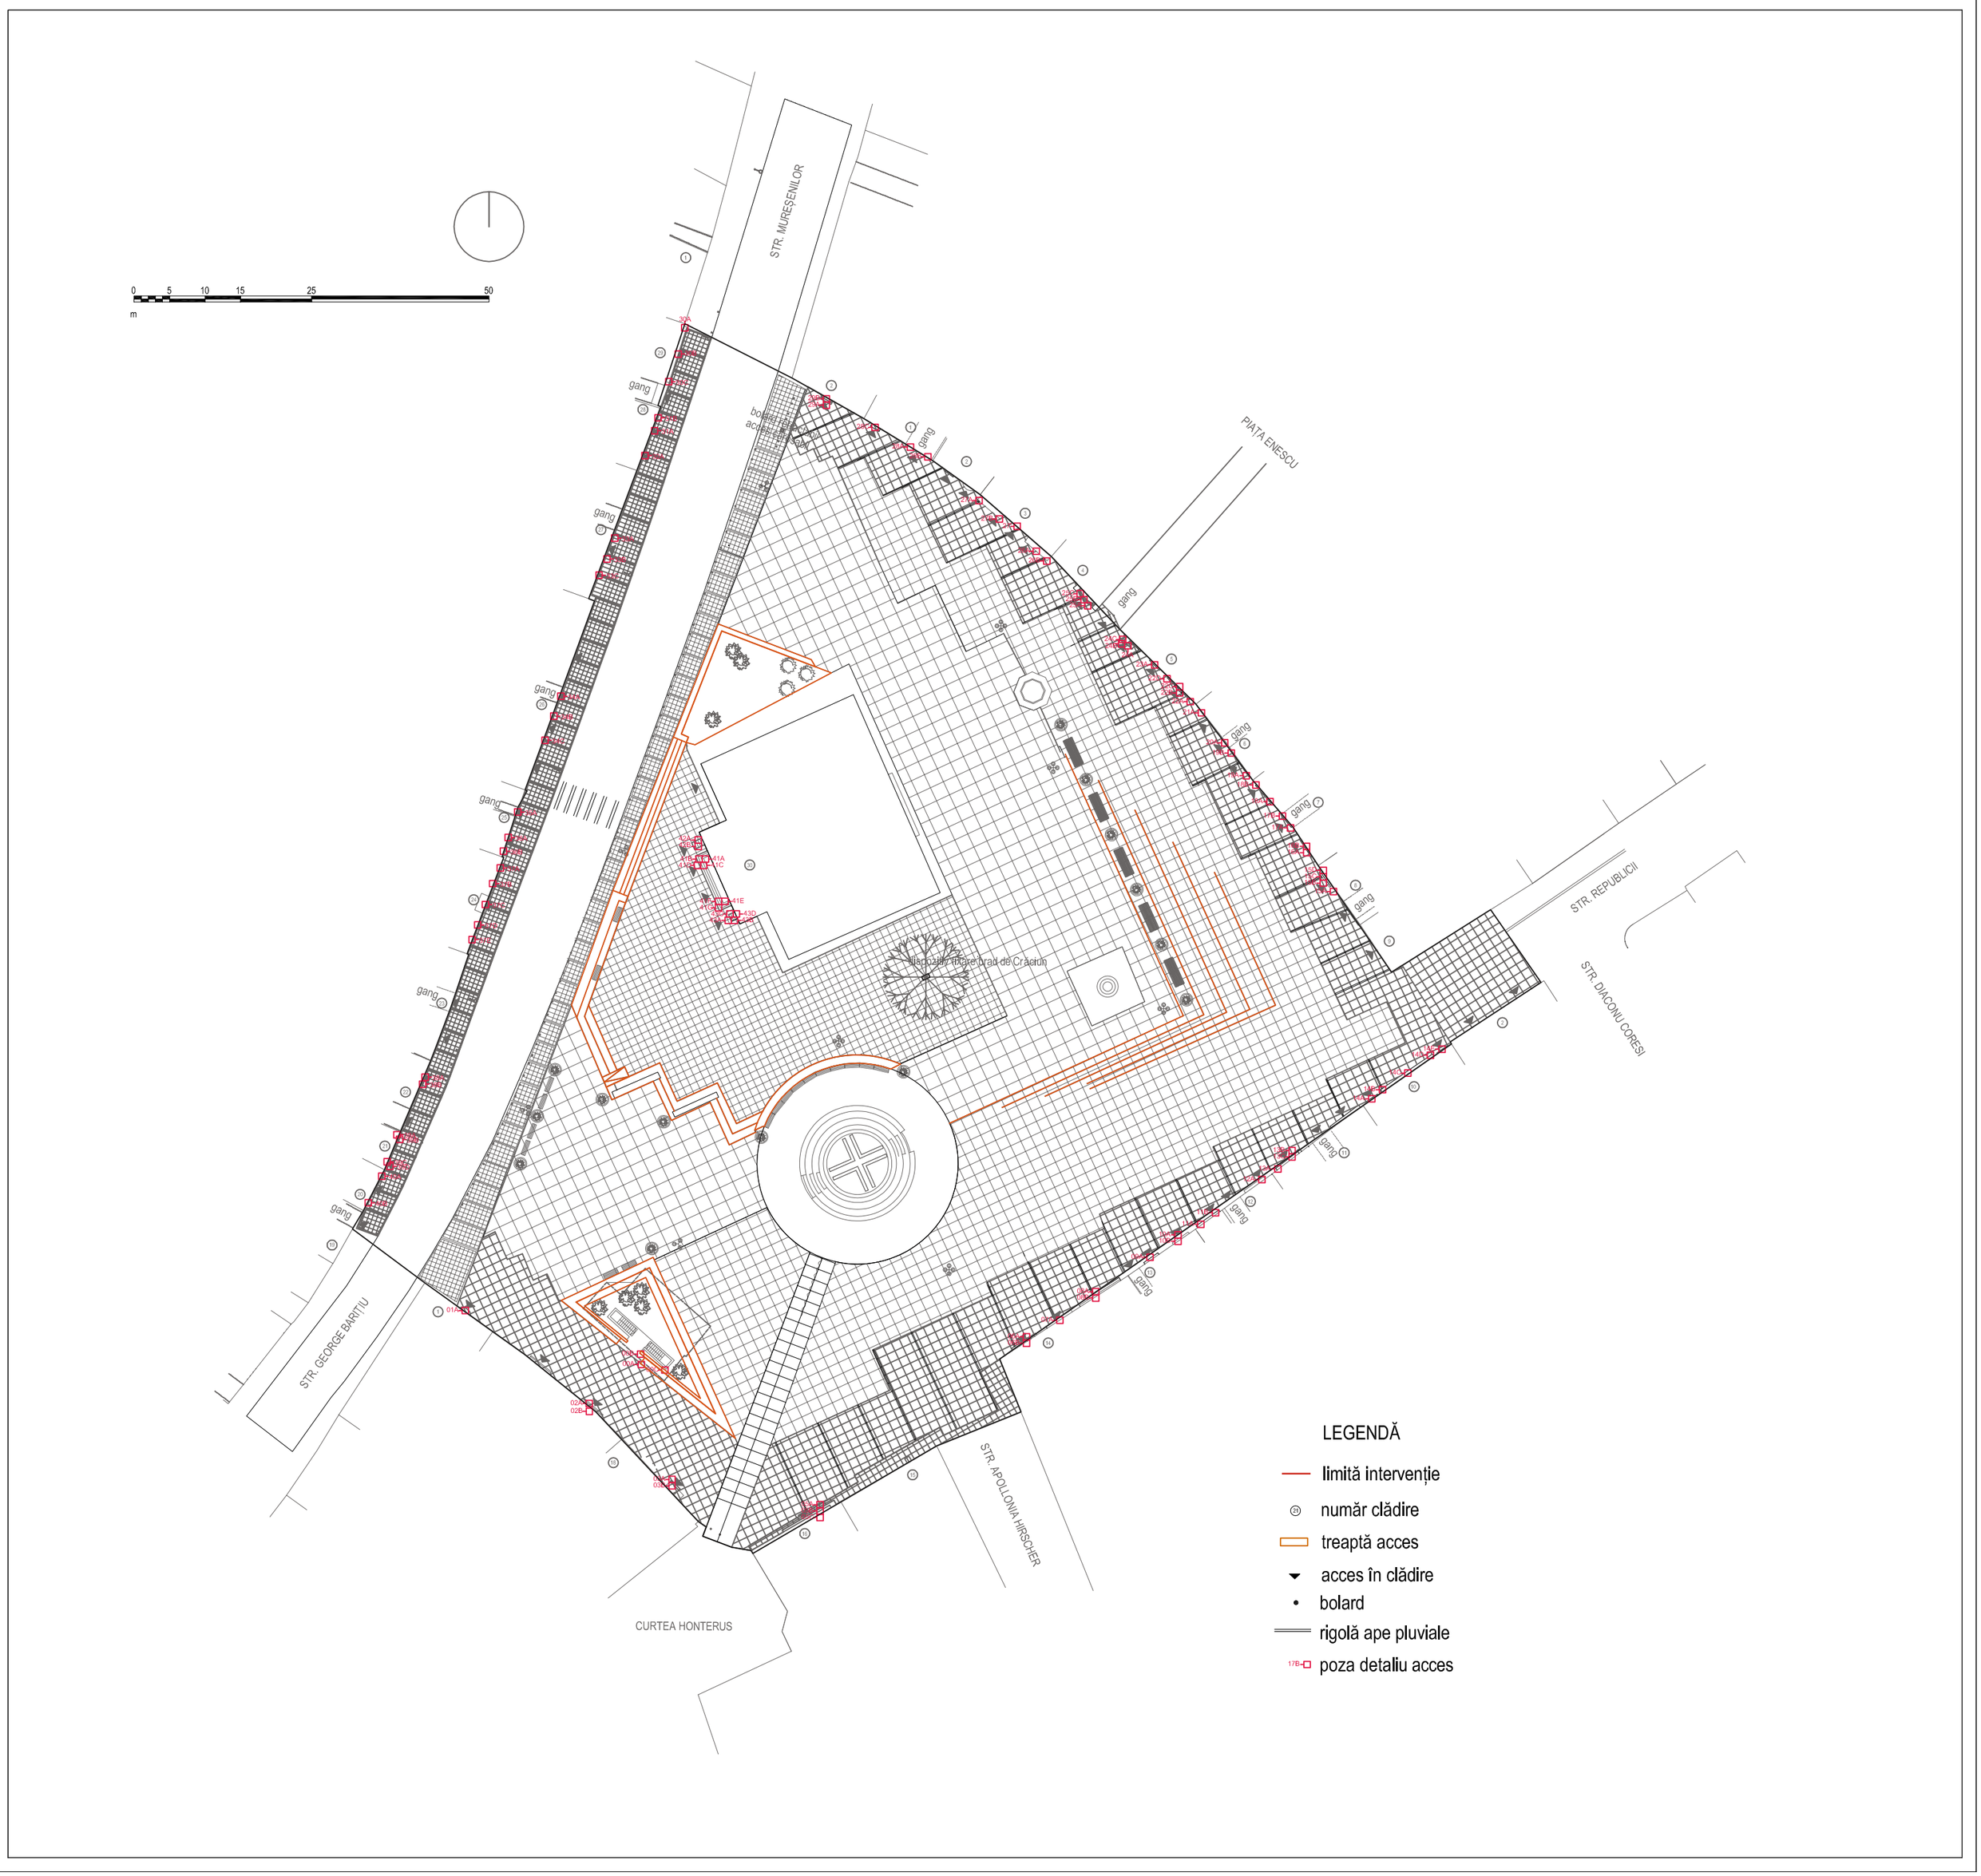

0 5 10 15 25 50
m
STR. MUREȘENILOR
PIAȚA ENESCU
STR. REPUBLICII
STR. DIACONU CORESI
STR. GEORGE BARIȚIU
STR. APOLLONIA HIRSCHER
CURTEA HONTERUS
gang
LEGENDĂ
limită intervenție
număr clădire
treaptă acces
acces în clădire
bolard
rigolă ape pluviale
poza detaliu acces