


DP S02-01

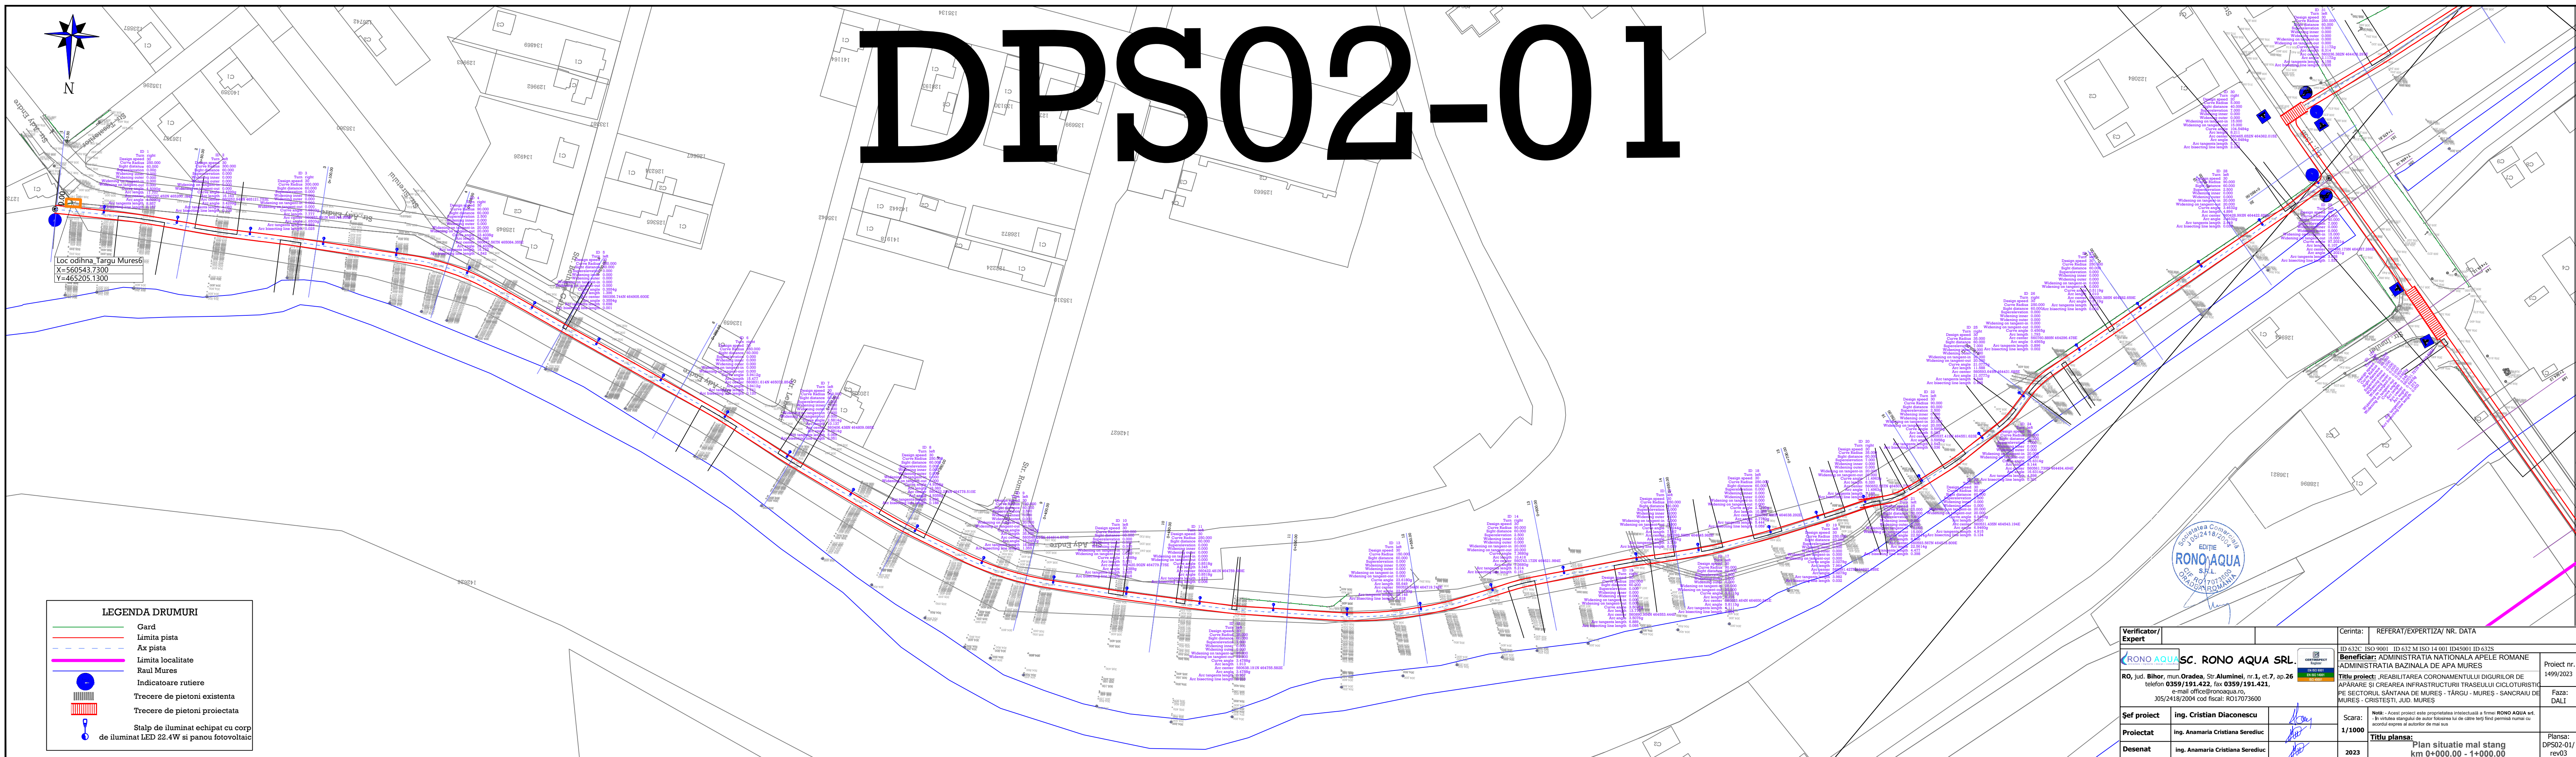

LEGENDA DRUMURI

- Gard
- Limita pista
- Ax pista
- Limita localitate
- Raul Mures
- Indicatoare rutiere
- Trecere de pietoni existenta
- Trecere de pietoni proiectata
- Stalp de iluminat echipat cu corp de iluminat LED 22.4W si panou fotovoltaic

Verificator/ Expert	SC. RONO AQUA SRL	Cerinta:	REFERAT/EXPERTIZA/ NR. DATA
RO, jud. Bihor, mun.Oradea, Str.Aluminei, nr.1, et,7, ap.26 telefon 0359/191.422, fax 0359/191.421, e-mail office@ronoapua.ro, J05/2418/2004 cod fiscal: RO17073600	SC. RONO AQUA SRL Județul Cluj, Orașul Cluj-Napoca Str. Săntana de Mureș, nr. 1, et. 7, ap. 26 Tel: 0359/191.422, Fax: 0359/191.421 E-mail: office@ronoapua.ro J05/2418/2004 cod fiscal: RO17073600	ID 632C ISO 9001 ID 632M ISO 14001 ID45001 ID 632S Beneficiar: ADMINISTRATIA NATIONALA APELE ROMANE ADMINISTRATIA BAZINALA DE APA MUREȘ	Proiect nr. 1499/2023
Șef proiect	Ing. Cristian Diaconescu	Scara:	1/1000
Proiectat	Ing. Anamaria Cristiana Sereduc	Titlu planșă:	Plan situație mal stâng km 0+000.00 - 1+000.00
Desenat	Ing. Anamaria Cristiana Sereduc	2023	Planșă: DP S02-01/ rev03