


parcul sportiv municipal

STADIONUL MUNICIPAL

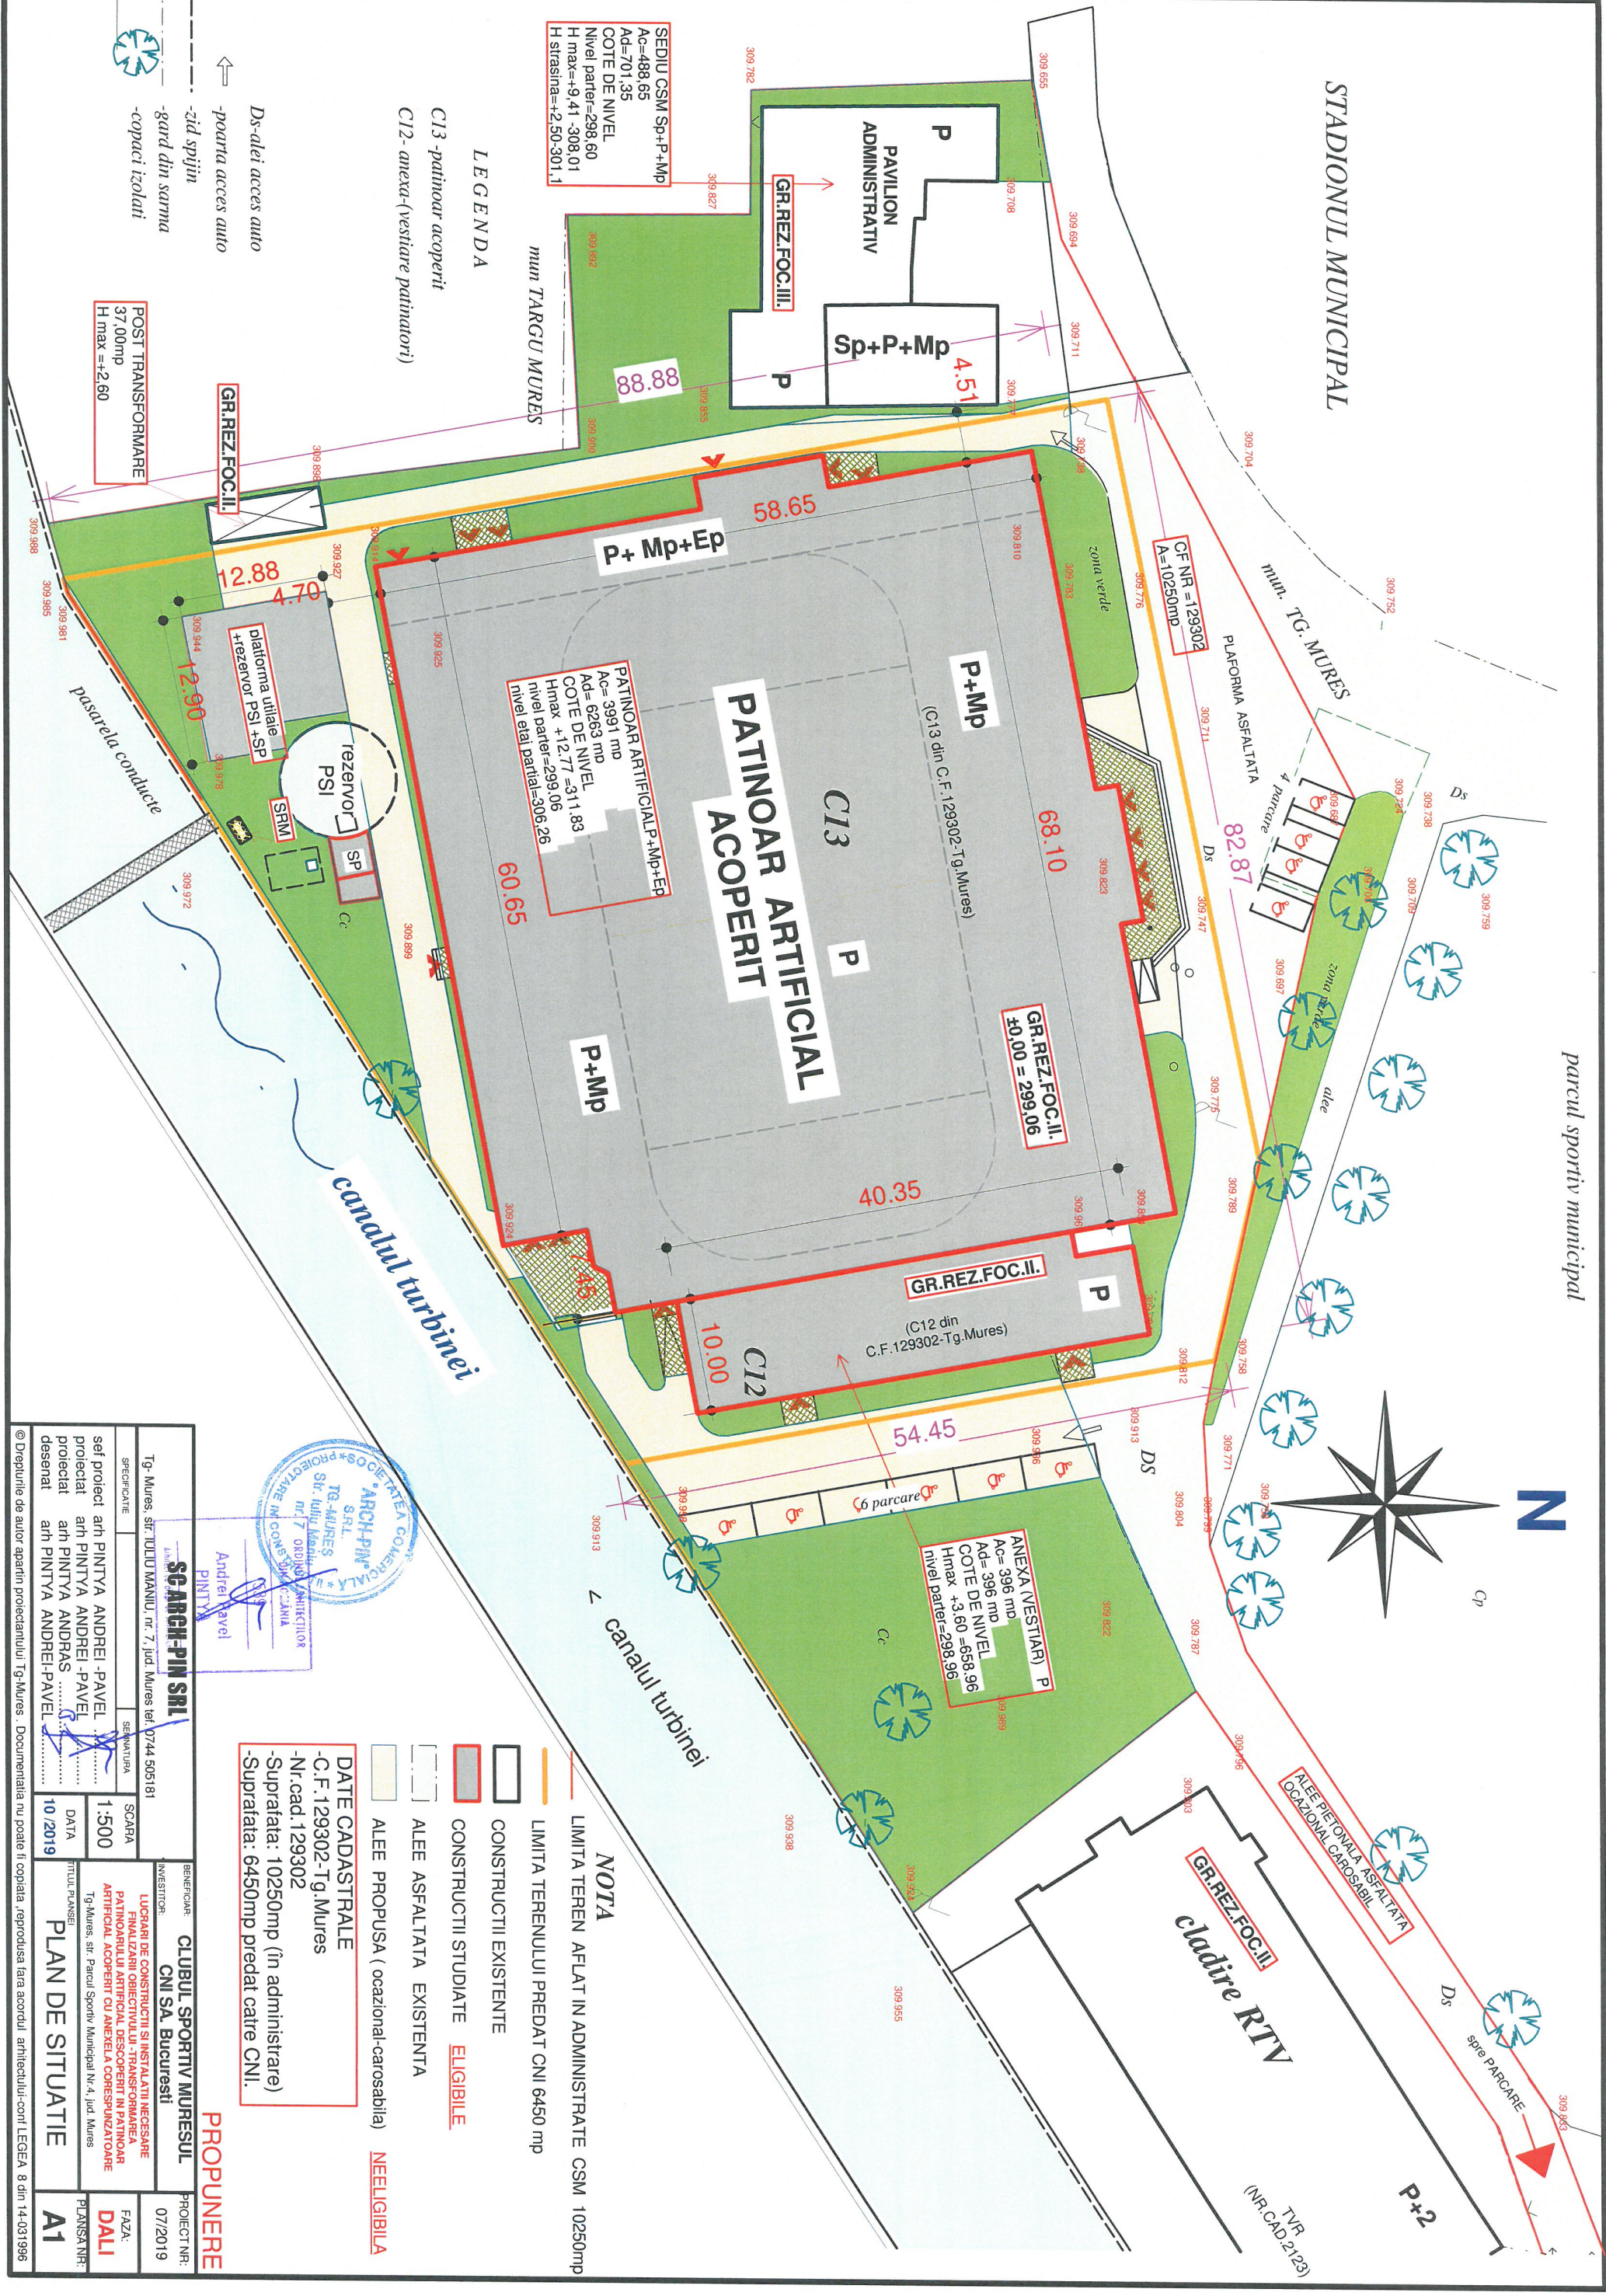

LEGENDA

C13 - patinoar acoperit  
C12 - anexa (vestiare patinatori)

Ds-alei acces auto  
-poarta acces auto  
-zid sprijin  
-gard din sarama  
-copaci izolati

POST TRANSFORMARE  
37,00mp  
H max = +2,60

GR.REZ.FOC.II

Platforma utilitate  
+rezervor PSI + SP

rezervor PSI

SRM

SP

Cc

P+Mp

P+Mp

P+Mp





















DATE CADASTRALE  
-C.F. 129302-Tg.Mures  
-Nr.cad.129302  
-Suprafata: 10250mp (in administrare)  
-Suprafata: 6450mp predat catre CNI.

NOTA  
LIMITA TEREN AFLAT IN ADMINISTRATE CSM 10250mp  
LIMITA TERENULUI PREDAT CNI 6450 mp  
CONSTRUCTII EXISTENTE  
CONSTRUCTII STUDIASTE ELIGIBILE  
ALEE ASFALTATA EXISTENTA  
ALEE PROPUA ( ocazional-carosabila) NEELIGIBILA

PROPUINERE

BENEFICIAR: CLUBUL SPORTIV MURESUL		PROIECT NR: 07/2019	
INVESTITOR: CNI SA, Bucuresti		FAZA: DALI	
Tg. Mures, str. IULIU MANIU nr. 7, jud. Mures tel. 0744 505181		PLANSĂ NR: A1	
SPECIFICATIE		SCARA 1:500	
semnatura		DATA 10/2019	
set proiect arh PINTYA ANDREI-PAVEL		LUCRARI DE CONSTRUCTII SI INSTALATI NECESARE	
proiectat arh PINTYA ANDREI-PAVEL		FINALIZARI OBIECTIVULUI -TRANSFORMAREA	
desenat arh PINTYA ANDREI-PAVEL		PATINOARULUI ARTIFICIAL, DESCOPERIT IN PATINOAR	
		ARTIFICIAL, ACOPERIT CU ANEXA LA CORESPUNZATOARE	
		Tg.Mures, str. Parcul Sportiv Municipal Nr.4, jud. Mures	
		© Drepturile de autor aparțin proiectantului Tg.Mures. Documentația nu poate fi copiată, reproducă fără acordul arhitectului-conf. LEGEA 8 din 14-03-1996	