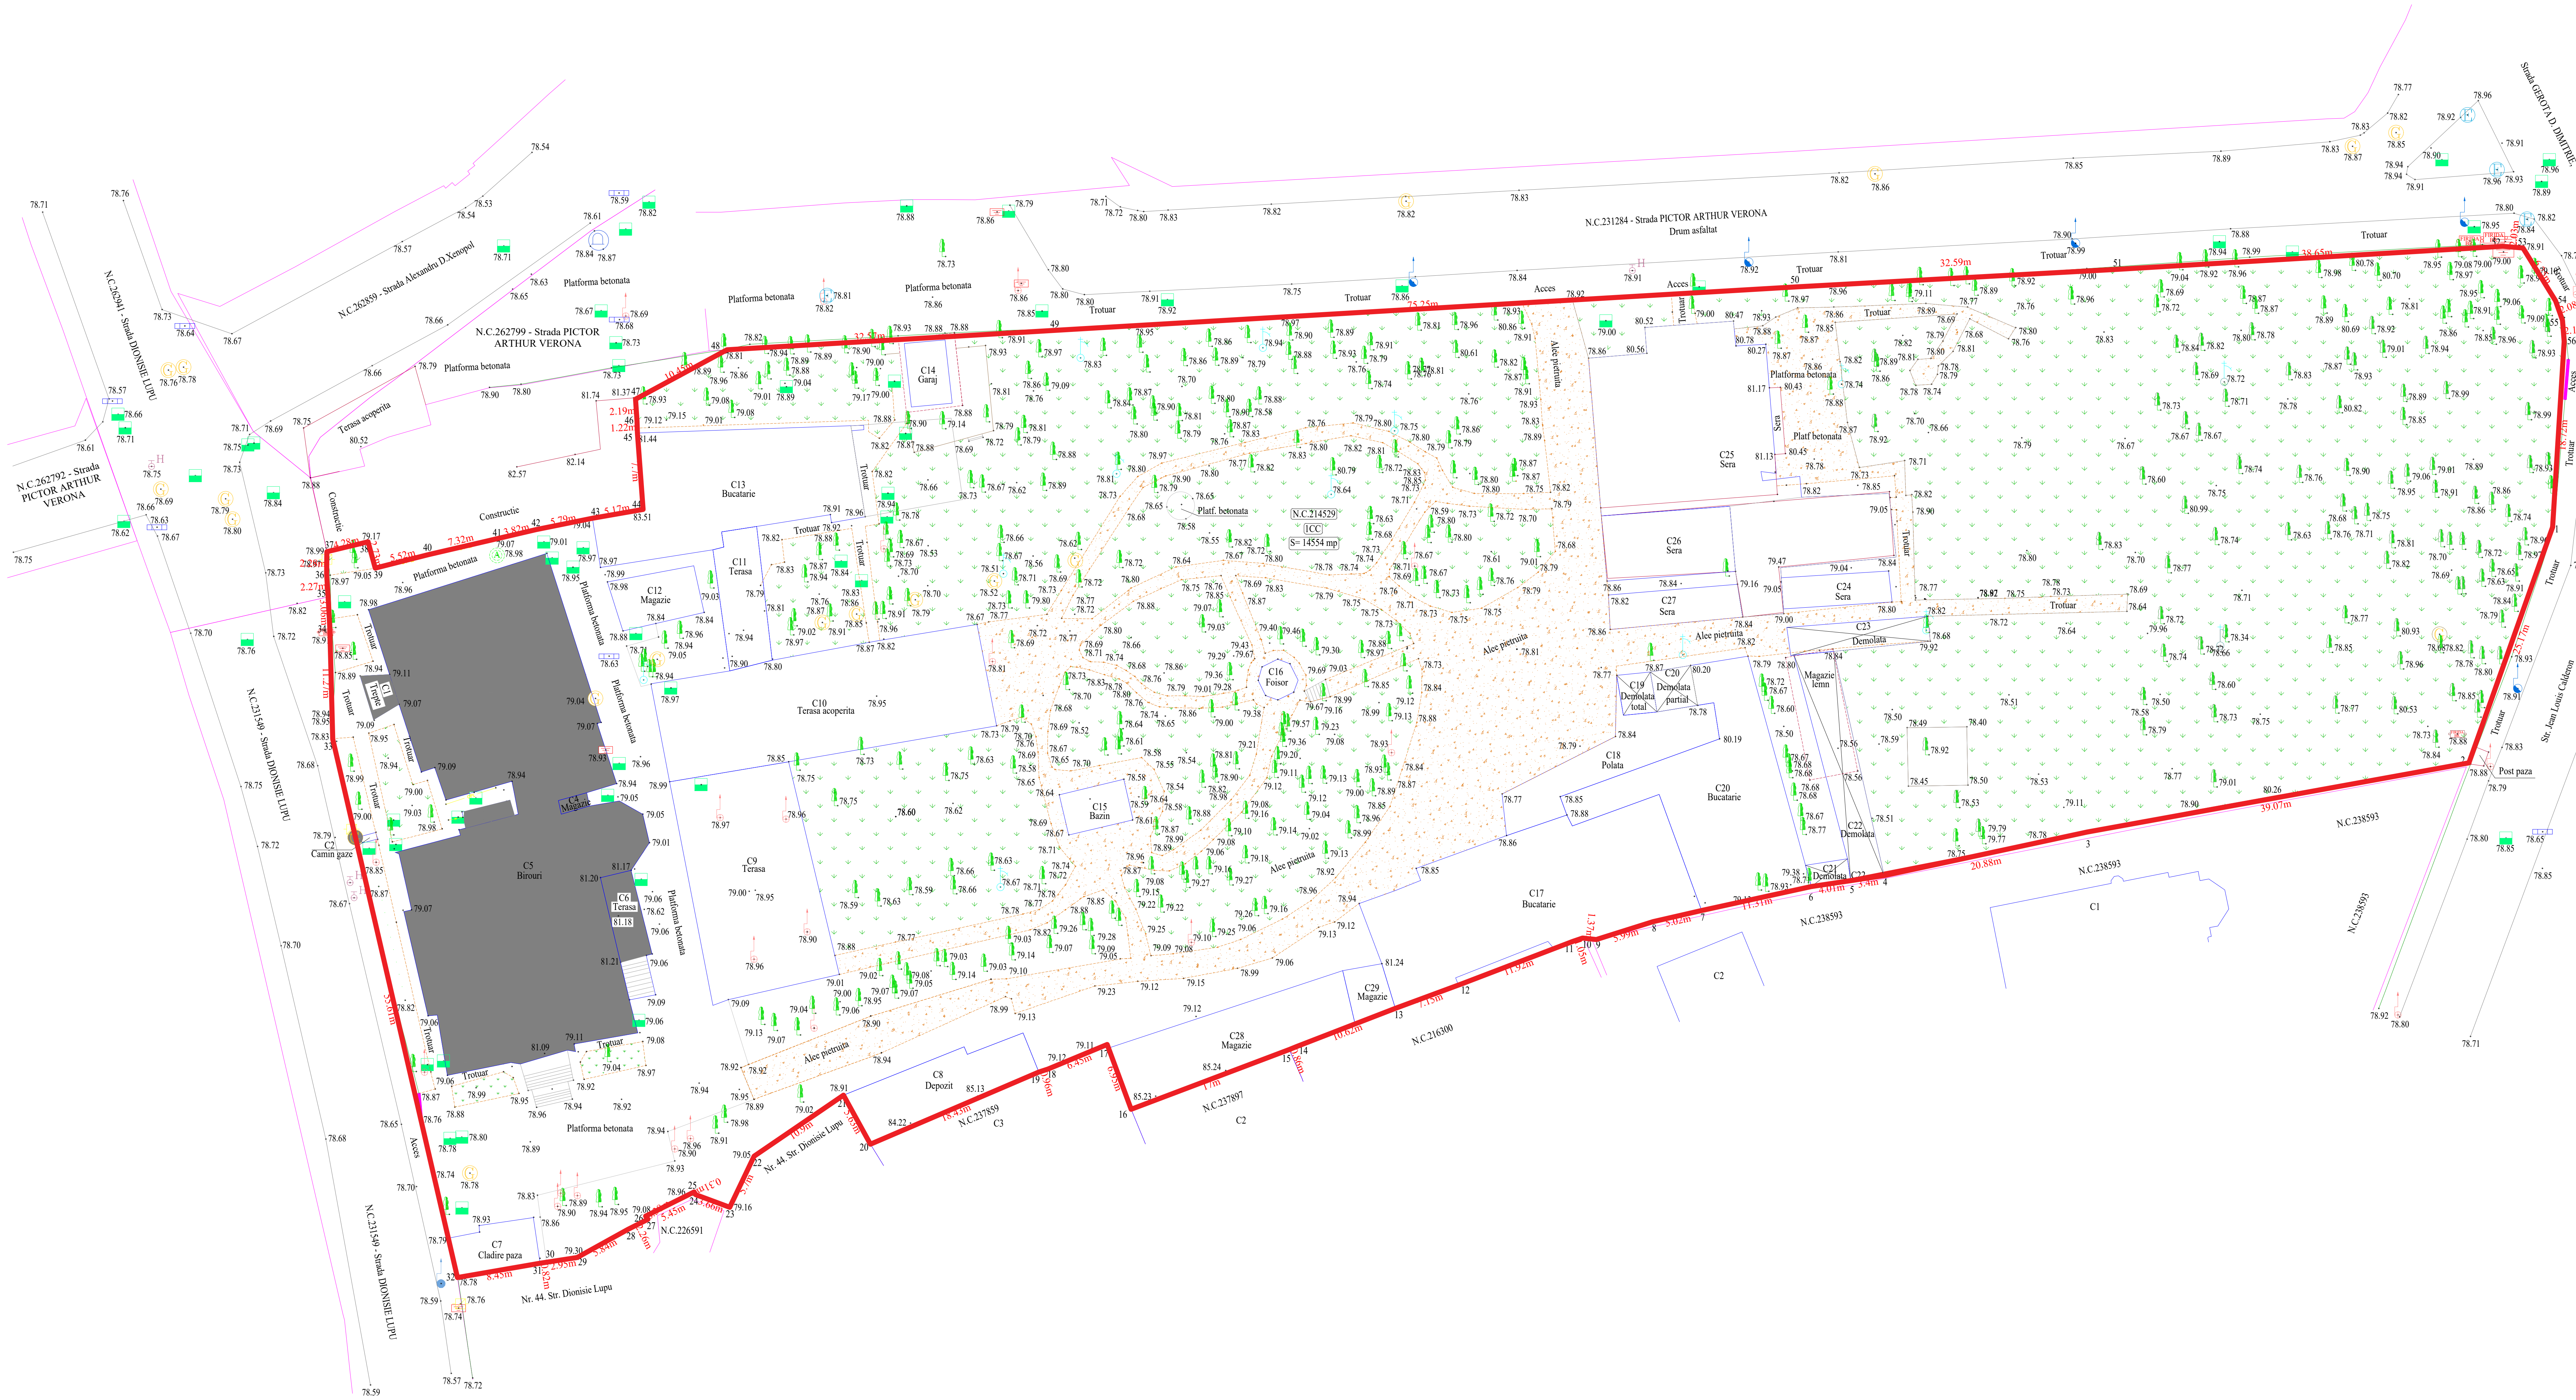

LEGENDA

- ZONA DE INTERVENȚIE
- 79.00 PUNCT DETALIU
- ALEE - TROTUAR
- ALINIAMENT COPACI
- CLADIRI ACTIVE
- CLADIRI
- DRUM ASFALTAT
- LIMITA FIZICA
- LIMITA JURIDICA
- POARTA
- PLATFORMA BETON
- SCARI
- SPATIU VERDE
- ALEE PIETRUITA
- CONDUCTA GAZ
- STALP BETON
- STALP METAL
- AERISIRE GAZ
- AERISIRE
- HIDRANT
- FIRIDA BRANSAMENT
- CONTOR ELECTRIC
- COPAC
- CV CANAL
- CV ELECTRIC
- LAMPADAR
- CISMEA
- CUTIE GAZ
- MONUMENT
- GAGER