Translation from Romanian

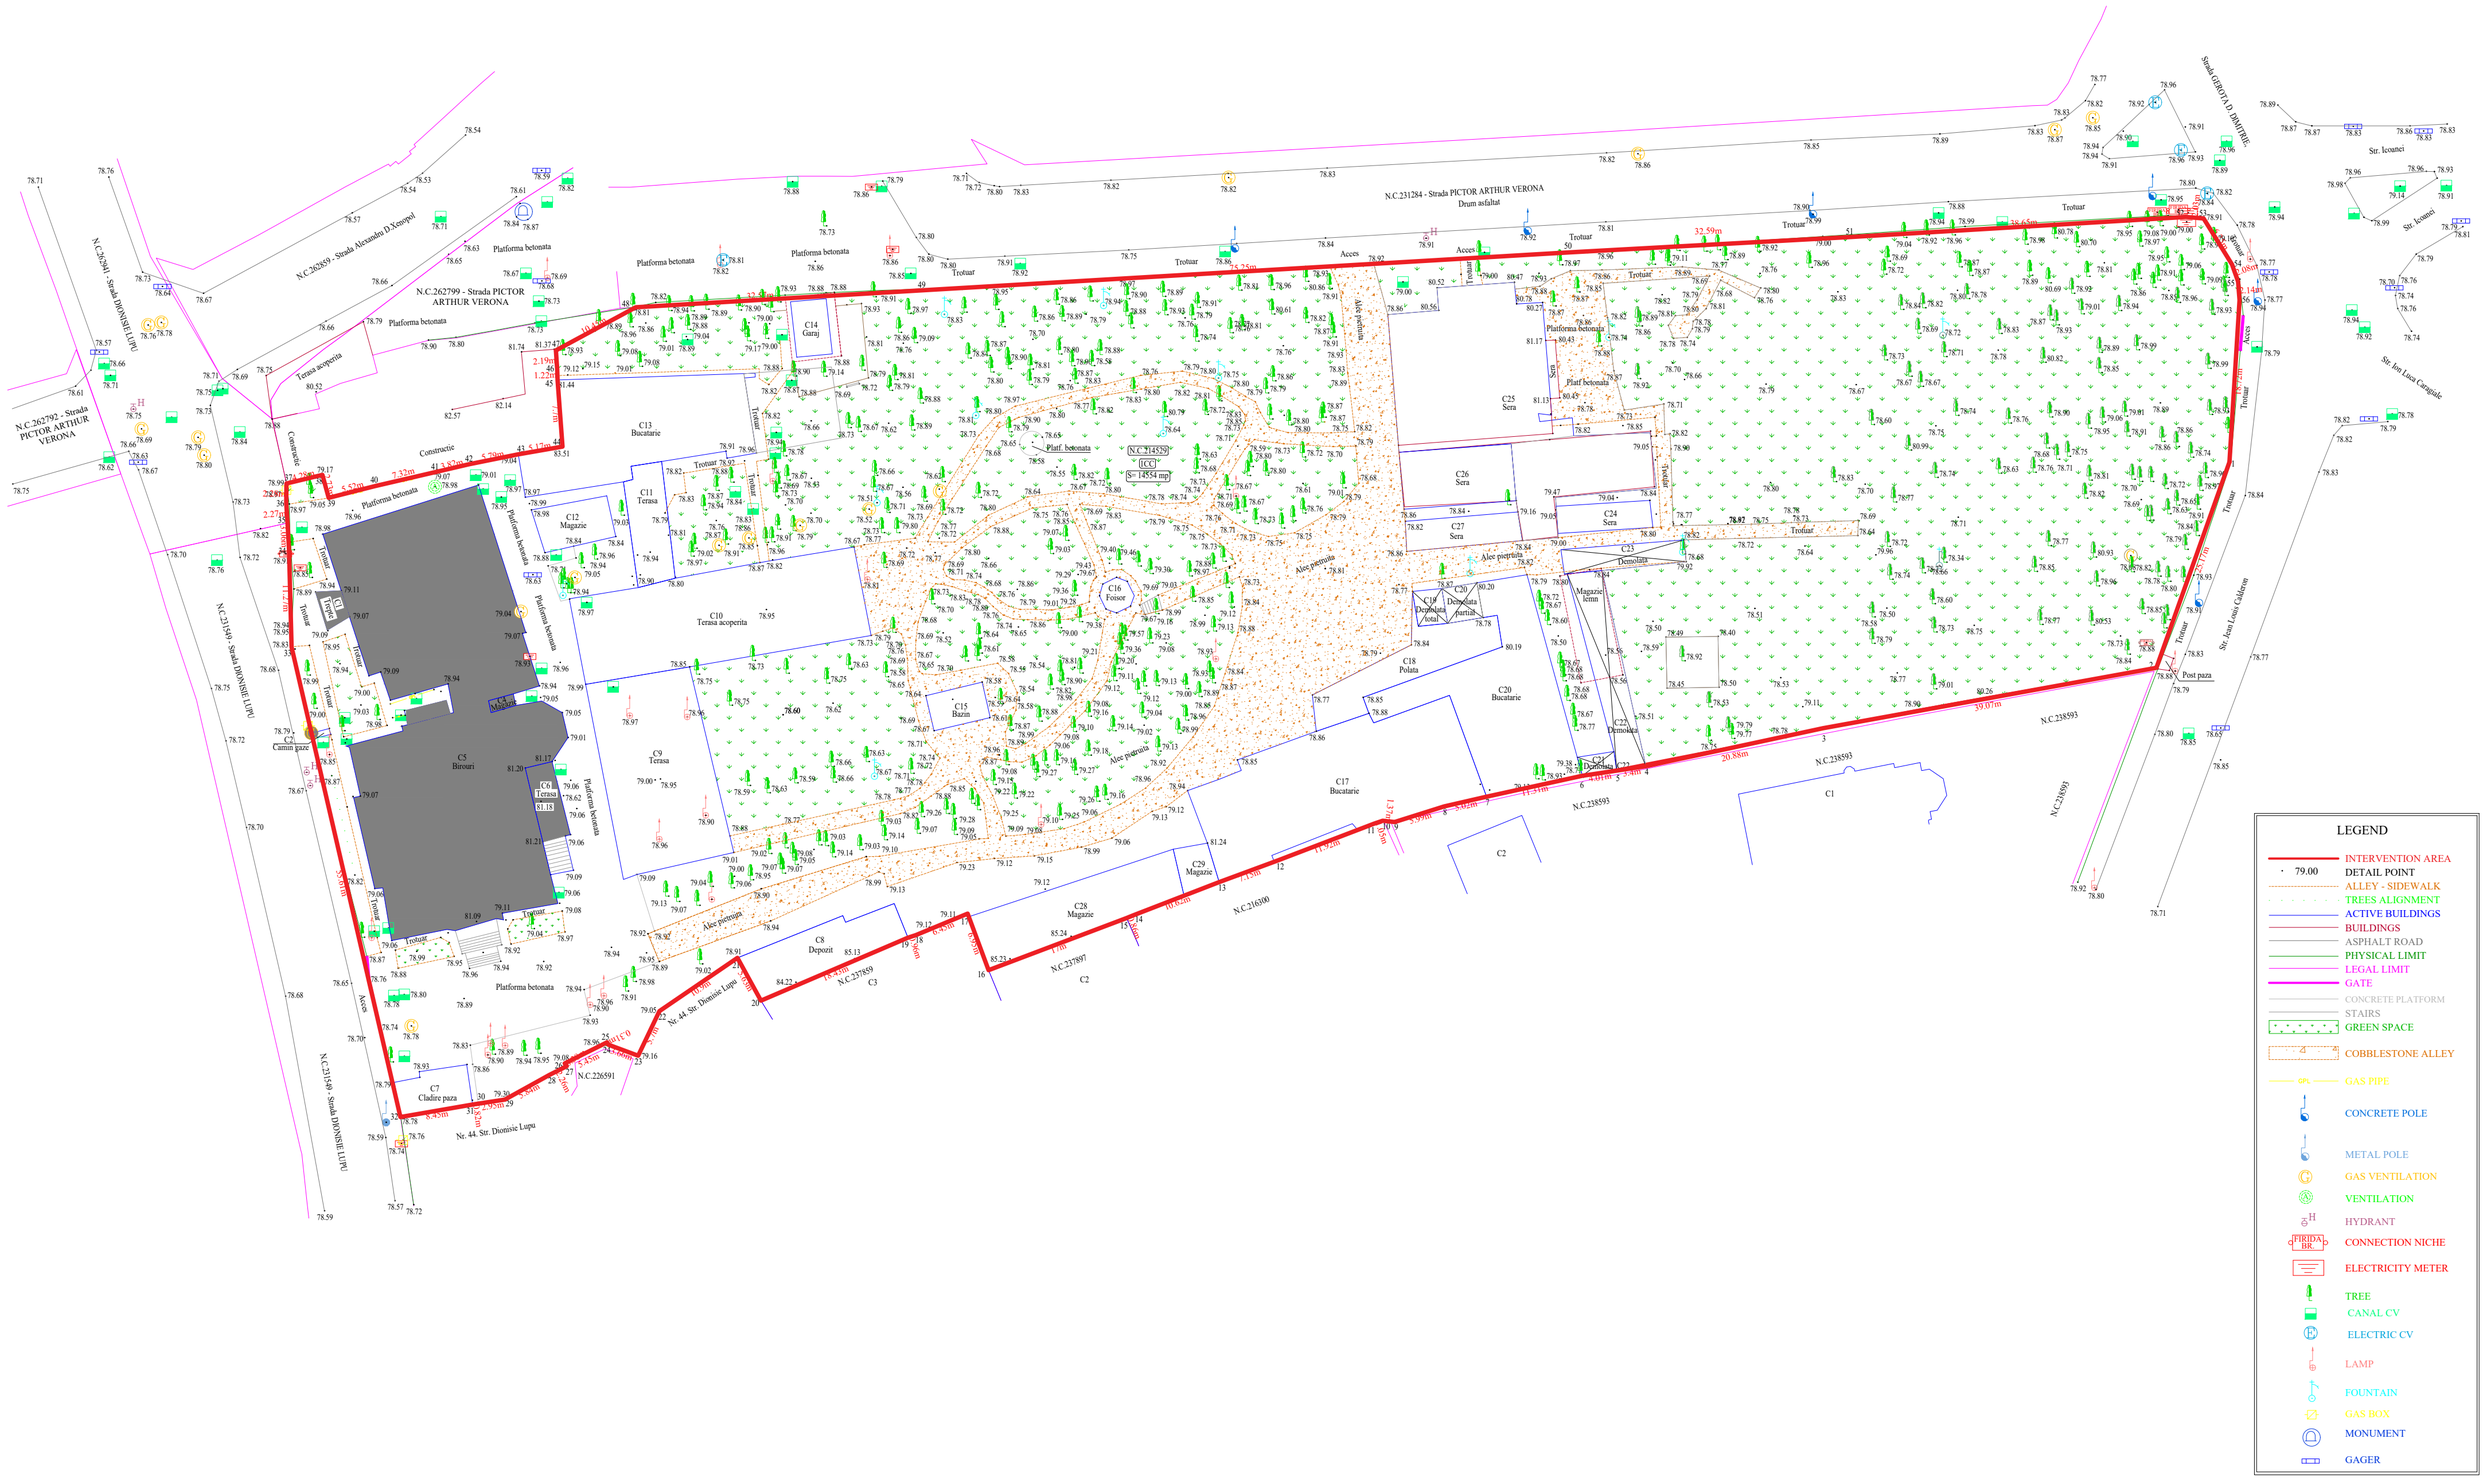
N.C.231284 - Strada PICTOR ARTHUR VERONA
Drum asfaltat
N.C.262799 - Strada PICTOR ARTHUR VERONA
N.C.262792 - Strada PICTOR ARTHUR VERONA
N.C.262859 - Strada Alexandru D.Xenopol
N.C.263441 - Strada DIONISIE LUPU
N.C.231549 - Strada DIONISIE LUPU
Str. Iconarei
Str. Icoanei
Str. Ioan Luca Caragiale
Str. Ioan Louis Calderon
Strada GEROTAD DIMITRIE
N.C.238593
N.C.216390
N.C.237859
N.C.237897
N.C.226591
N.C.214520
ICC
S= 1454 mp
Nr. 44. Str. Dionisie Lupu
C1 Birouri
C2 Camin taze
C3 Magazie
C4 Magazie
C5 Birouri
C6 Terasa
C7 Cladire paza
C8 Depozit
C9 Terasa
C10 Terasa acoperita
C11 Terasa
C12 Magazie
C13 Bucatarie
C14 Garaj
C15 Bazin
C16 Foisor
C17 Bucatarie
C18 Polata
C20 Bucatarie
C21 Demolata
C22 Demolata
C23 Demolata
C24 Sera
C25 Sera
C26 Sera
C27 Sera
C28 Magazie
C29 Magazie
Platforma betonata
Trotuar
Acces
Alee pietruita
Alee pietonala
Terasa acoperita
Constructie
Post paza
Magazie lemn
Demolata partial
Demolata total
Plant. betonata
Sera
Foisor
Bazin
Polata
Bucatarie
Depozit
Magazie
Cladire paza
Camin taze
Birouri
Garaj
Magazie
Terasa
Bucatarie
Demolata
Magazie lemn
Demolata partial
Demolata total